



ESTUDI 1

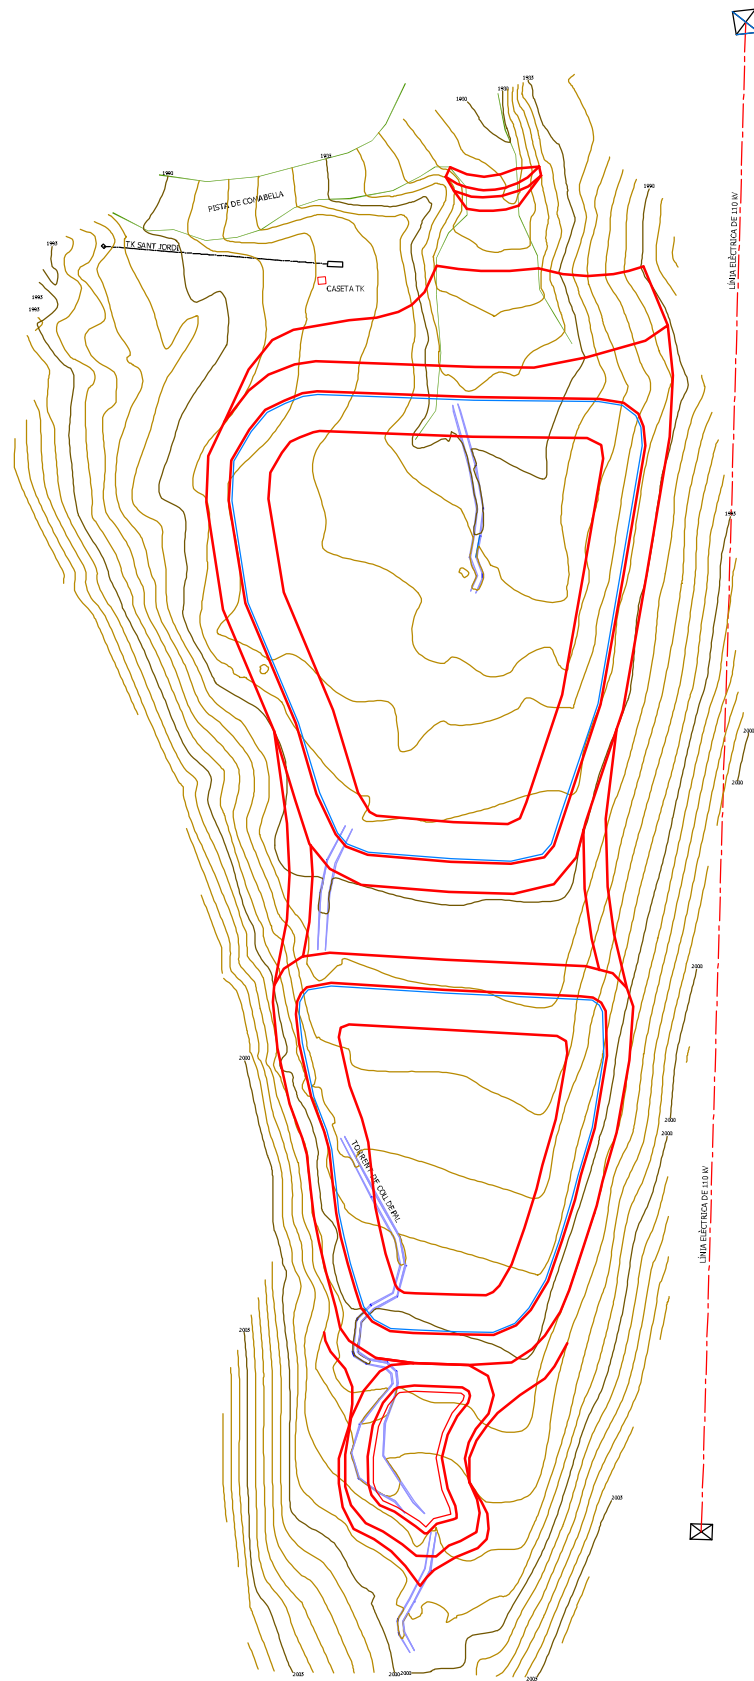

ESTUDI 2

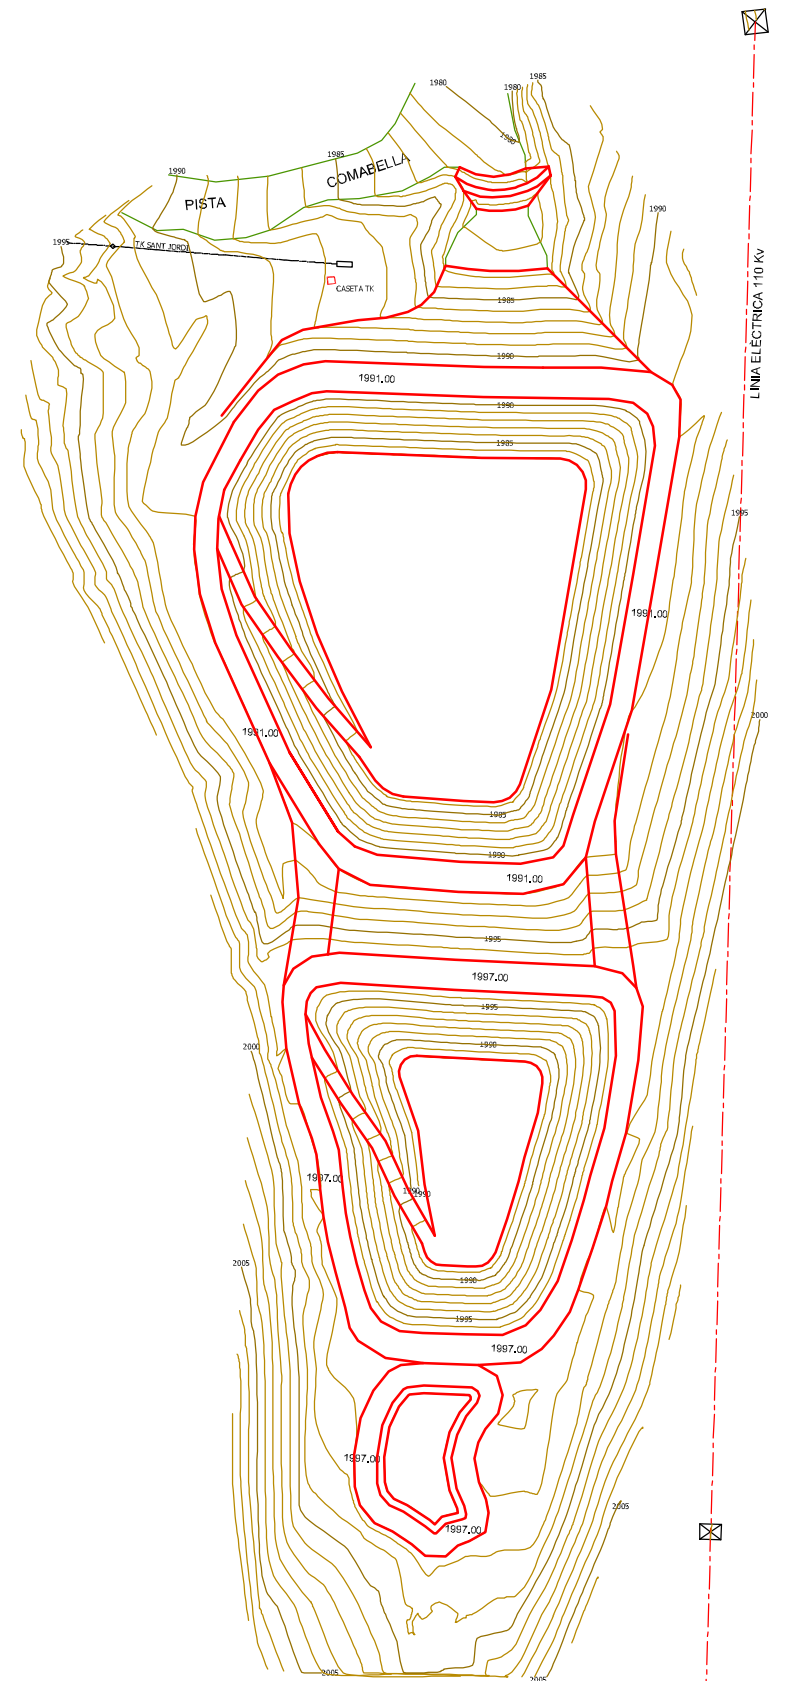

PROJECTE

ENCÀRREC DE :



RAMON GANYET SOLÉ
Enginyer de Camins, C. i P.
25700 LA SEU D'URGELL

L'ENGINYER :

Ramon Ganayet Solé
RAMON GANYET SOLÉ

NORD :



ARXIU :

5_ALTERNATIVES

ESCALA :

1:2000

DATA :

GENER 2010

TREBALL :

LLAC DE COLL DE PAL PER A LA PRODUCCIÓ DE NEU

PLANOL :

ESTUDI D'ALTERNATIVES

PLANOL NÚM.

5

1 DE 1

