



Perfil-1

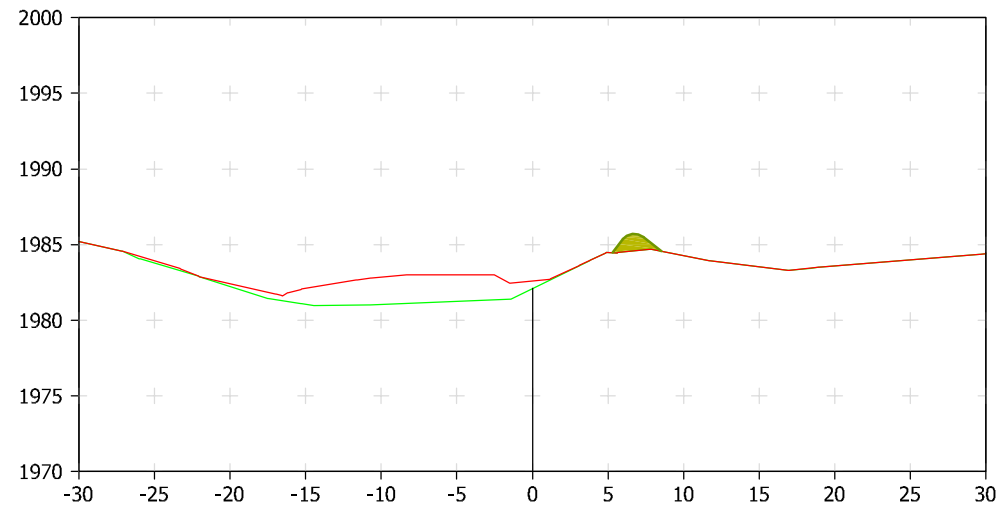

Cota	Terreny	1982.084
	Seció	1982.590
Cotes Roges		0.506
P.Q.		0+013

Perfil-2

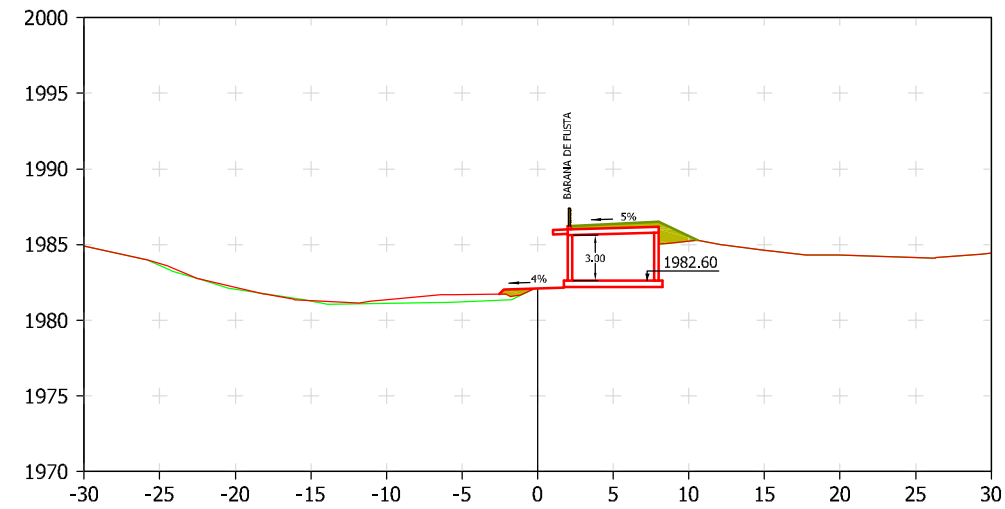

Cota	Terreny	1982.212
	Seció	1982.211
Cotes Roges		-0.001
P.Q.		0+016

ENCÀRREC DE :



**RAMON GANYET SOLÉ**  
Enginyer de Camins, C. i P.  
25700 LA SEU D'URGELL

L'ENGINYER :

*Ramon Ganayet Solé*  
RAMON GANYET SOLÉ

NORD :



ARXIU :

11\_BOMBEIG-TRANSV

ESCALA :

1:500

DATA :

GENER 2010


TREBALL :

LLAC DE COLL DE PAL PER A LA PRODUCCIÓ DE NEU

PLANOL :

ESTACIÓ DE BOMBEIG. Perfils transversals (full 1)

ESCALA GRÀFICA :

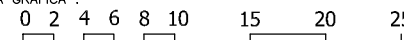

PLANOL NÚM.

11  
3 DE 4