



Perfil-3

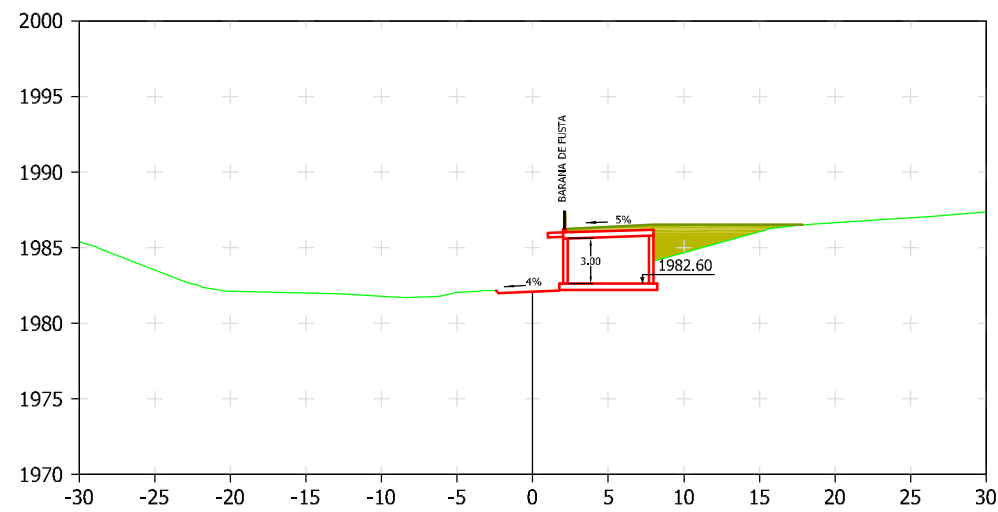

P.O.	Cotes Roges	Cota Secció	Cota Terreny	0+026	1982.271
				0.045	1982.316

Perfil-4

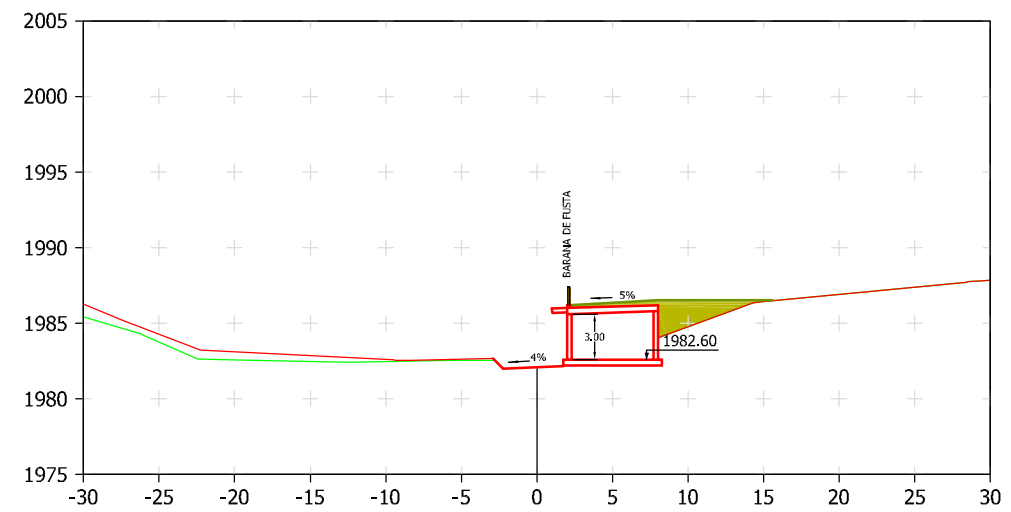

P.O.	Cotes Roges	Cota Secció	Cota Terreny	0+033	1982.599
				0.163	1982.762

ENCÀRREC DE :



RAMON GANYET SOLÉ
Enginyer de Camins, C. i P.
25700 LA SEU D'URGELL

L'ENGINYER :

Ramon Ganayet Solé
RAMON GANYET SOLÉ

NORD :



ARXIU :

11_BOMBEIG-TRANSV

ESCALA :

1:500

DATA :

GENER 2010

TREBALL :

LLAC DE COLL DE PAL PER A LA PRODUCCIÓ DE NEU

PLANOL :

ESTACIÓ DE BOMBEIG. Perfils transversals (full 2)

PLANOL NÚM.

11
3 DE 4

