



Perfil-5

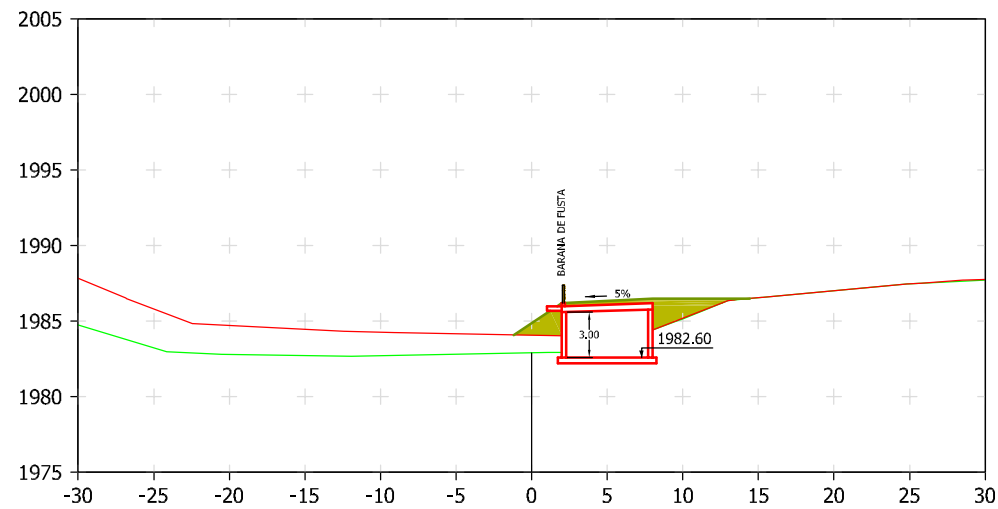

P.Q.	Cotes Rogies	Secció	Cota Terreny	0+038	1.168	1984.066	1982.898

Perfil-6

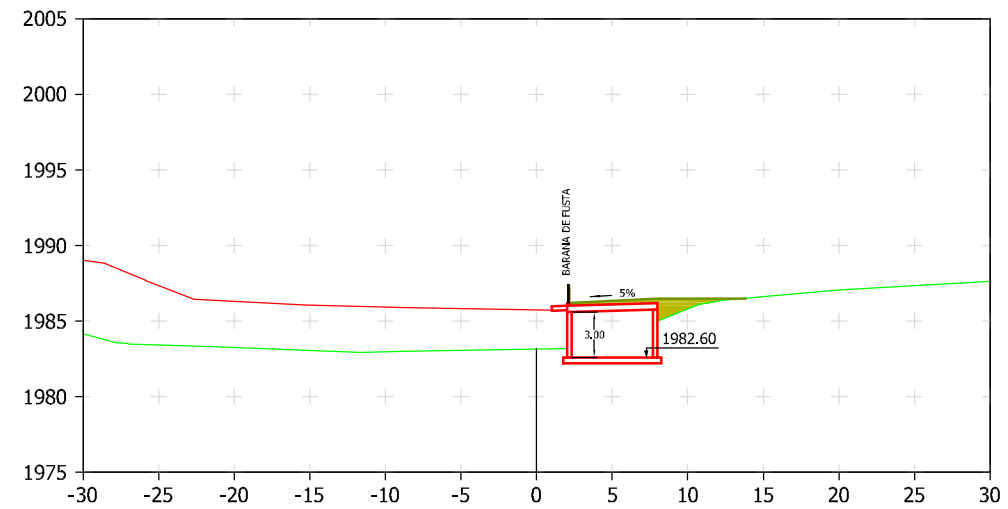

P.Q.	Cotes Rogies	Secció	Cota Terreny	0+043	2.586	1985.744	1983.158

ENCÀRREC DE :



RAMON GANYET SOLÉ
Enginyer de Camins, C. i P.
25700 LA SEU D'URGELL

L'ENGINYER :

Ramon Ganayet Solé
RAMON GANYET SOLÉ

NORD :



ARXIU :

11_BOMBEIG-TRANSV

ESCALA :

1:500

DATA :

GENER 2010

TREBALL :

LLAC DE COLL DE PAL PER A LA PRODUCCIÓ DE NEU

PLANOL :

ESTACIÓ DE BOMBEIG. Perfils transversals (full 3)

PLANOL NÚM.

11
3 DE 4

