

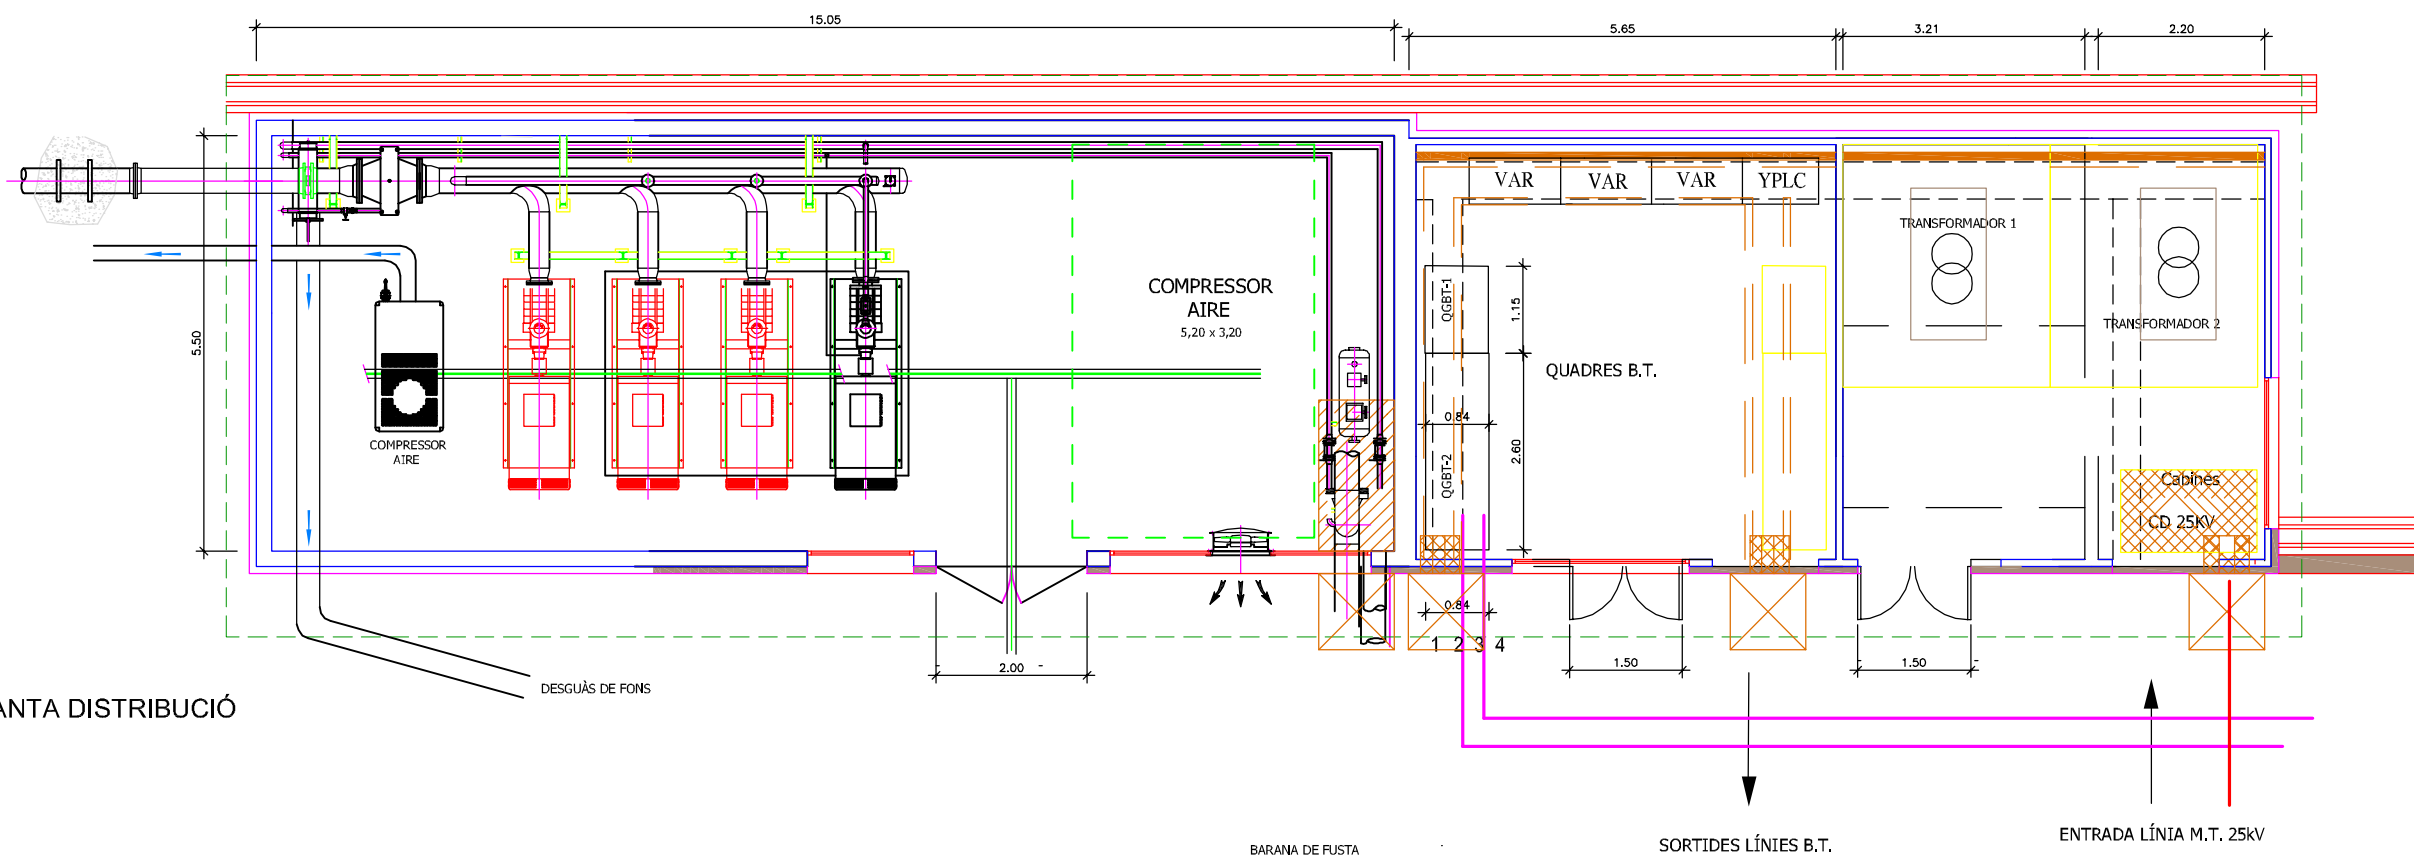
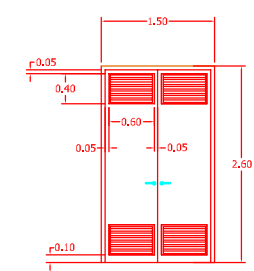
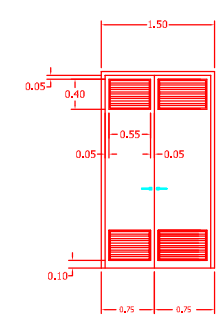


PLANTA ESTRUCTURA

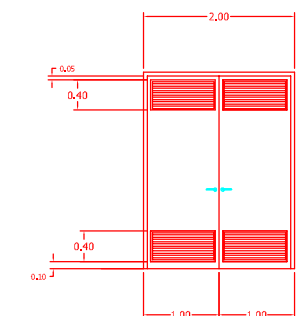

PLANTA DISTRIBUCIÓ

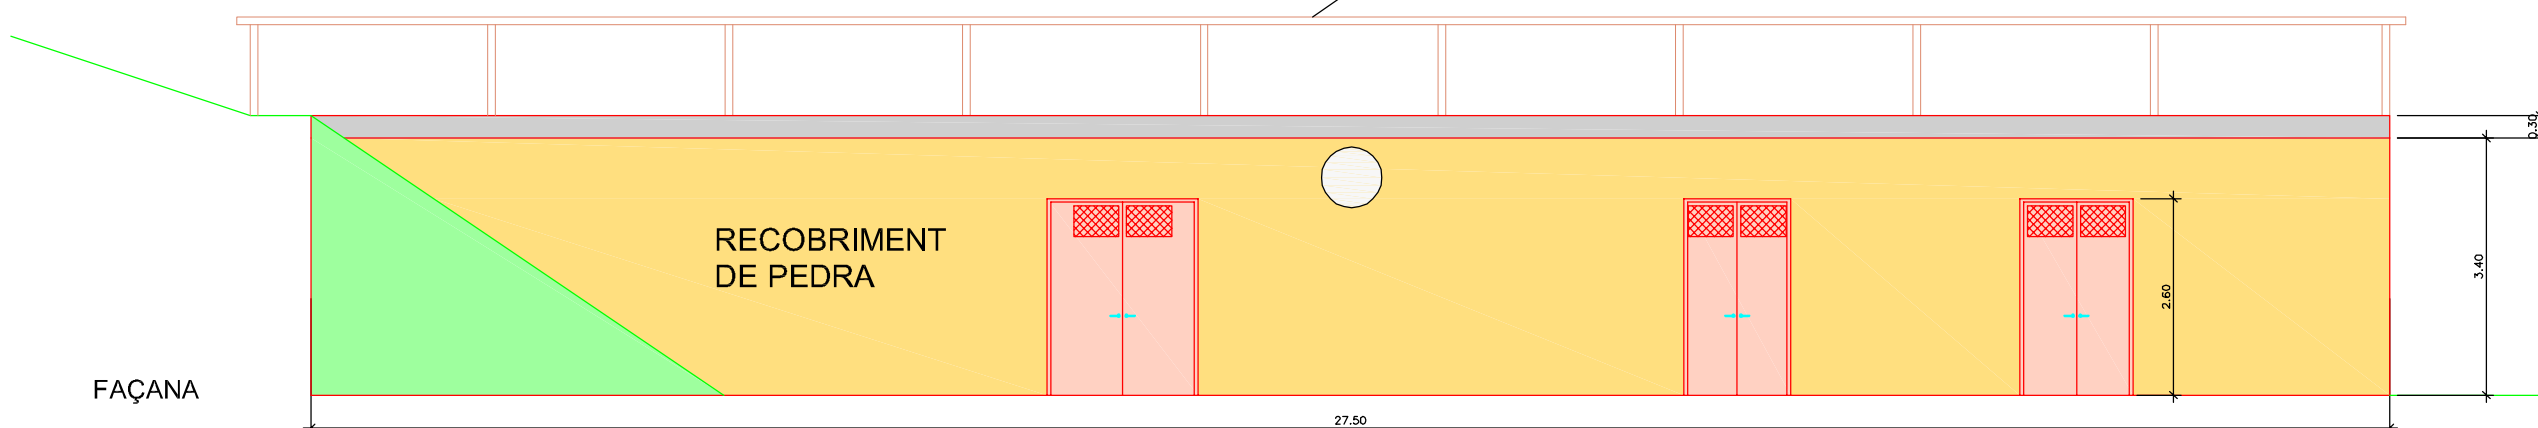

FAÇANA