


— TANCA METÀL·LICA

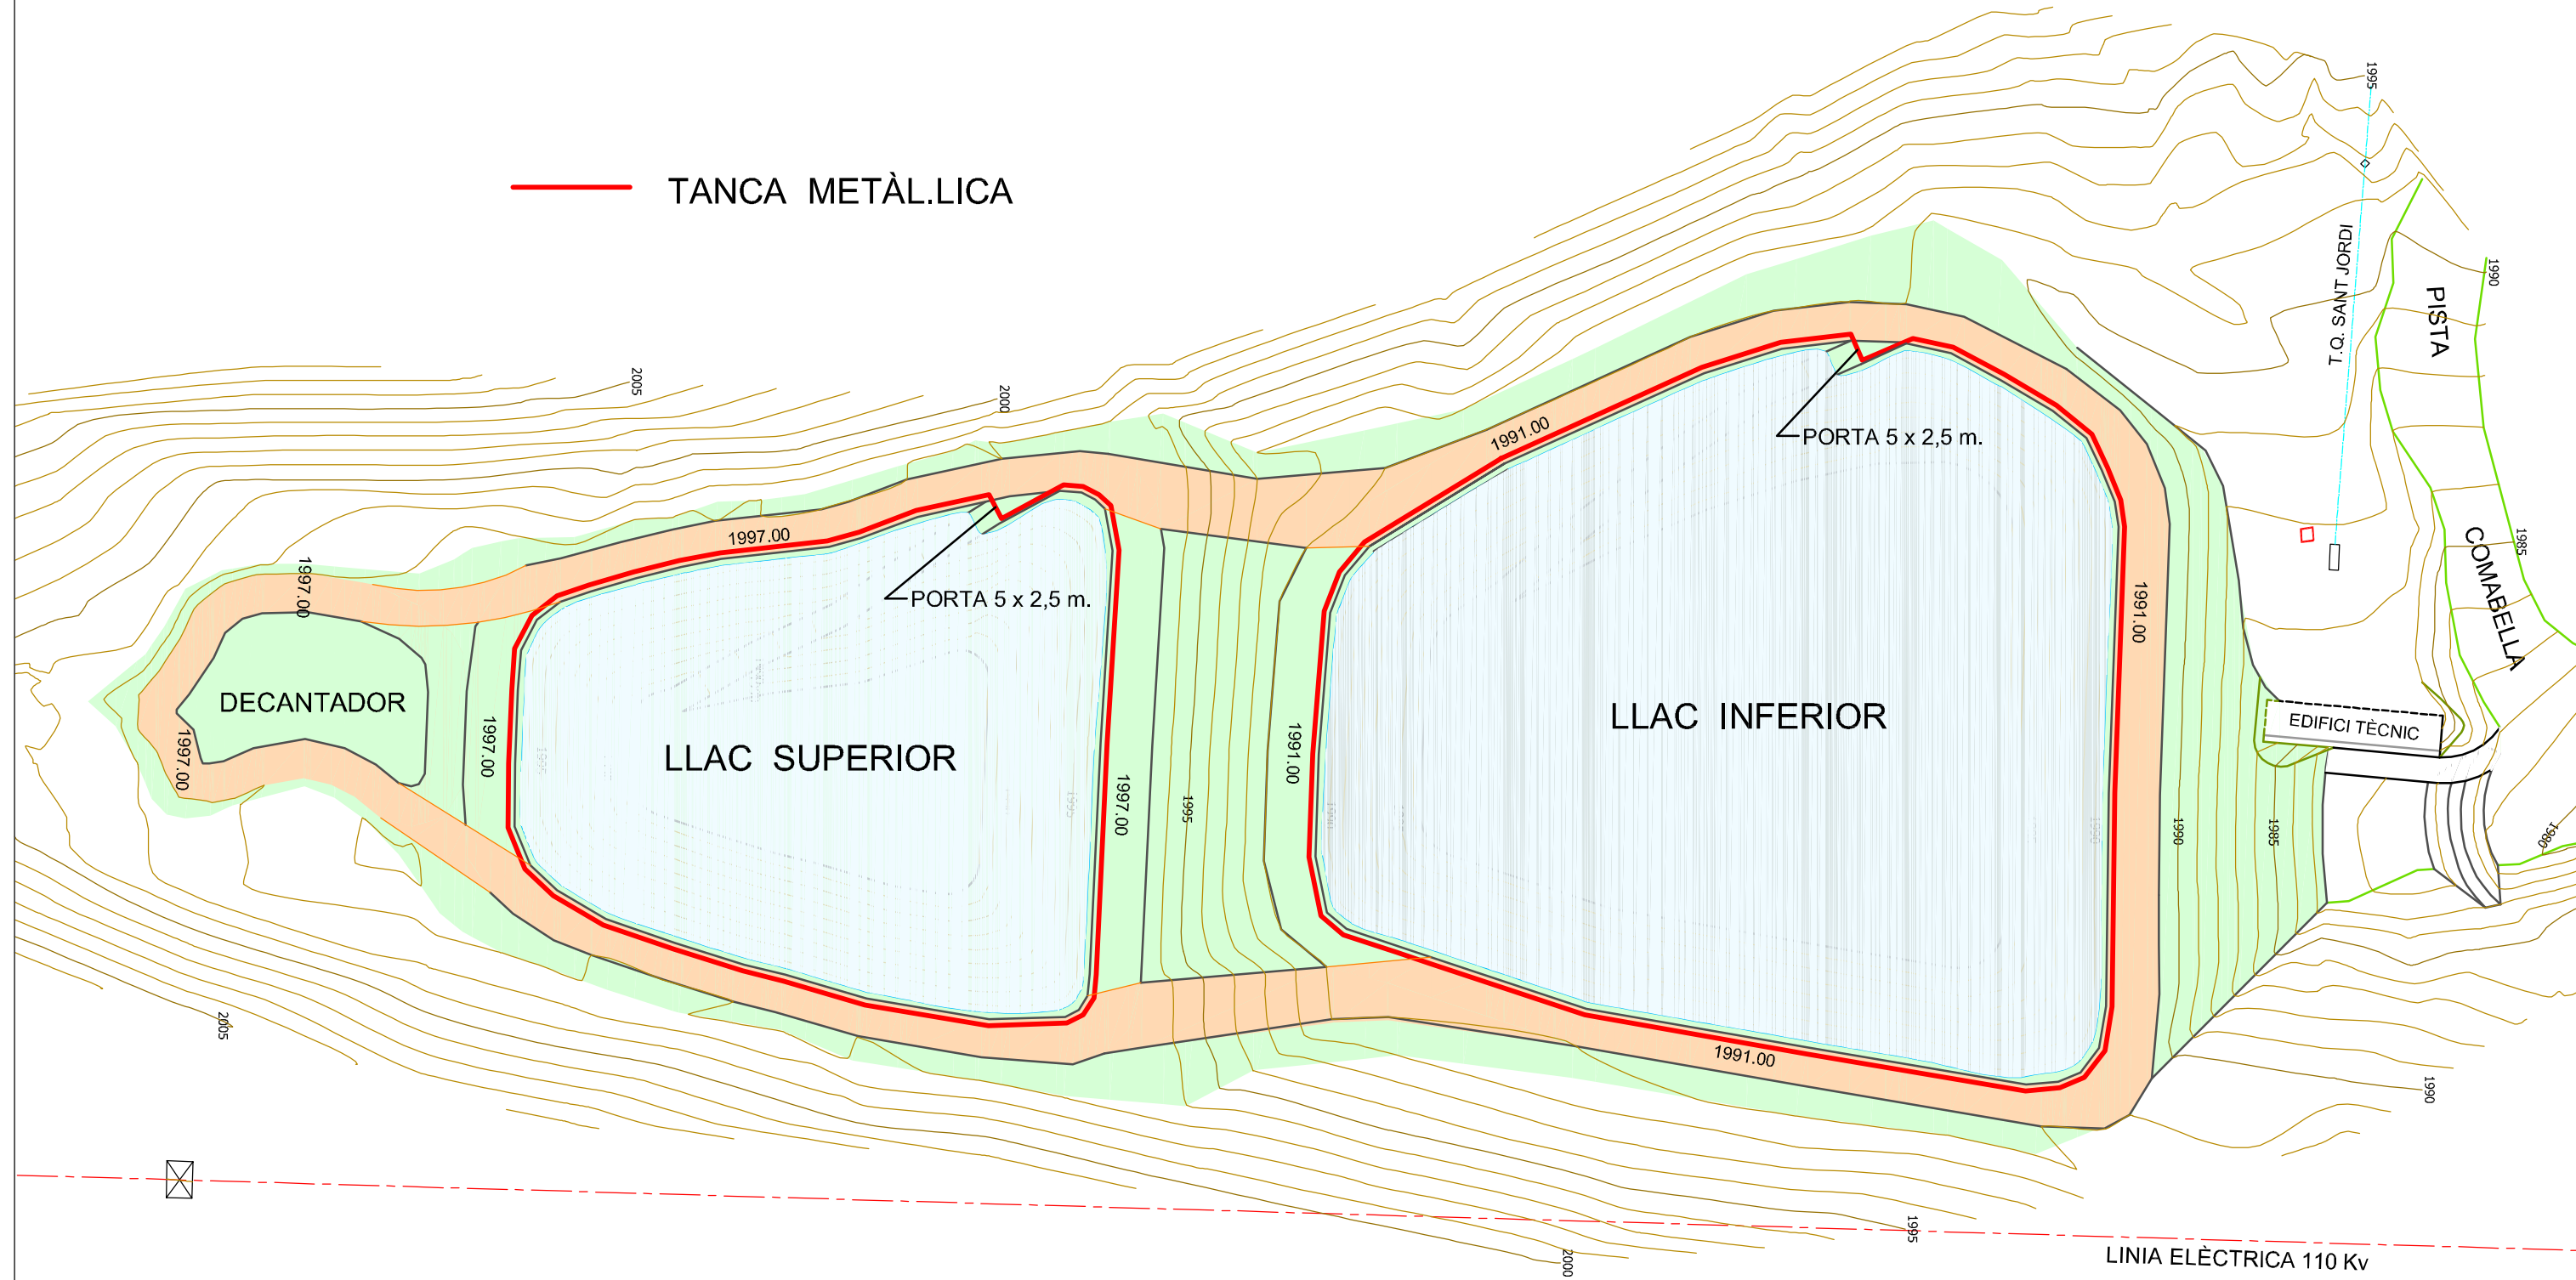

ENCÀRREC DE :



RAMON GANYET SOLÉ
Enginyer de Camins, C. i P.
25700 LA SEU D'URGELL

L'ENGINYER :

RAMON GANYET SOLÉ

NORD :



ARXIU :

14_TANCA-PERIMETRAL

ESCALA :

1:1000

DATA :

GENER 2010

TREBALL :

LLAC DE COLL DE PAL PER A LA PRODUCCIÓ DE NEU

PLANOL :

TANCA PERIMETRAL

PLANOL NÚM.

14

1 DE 1

