




Secció 1

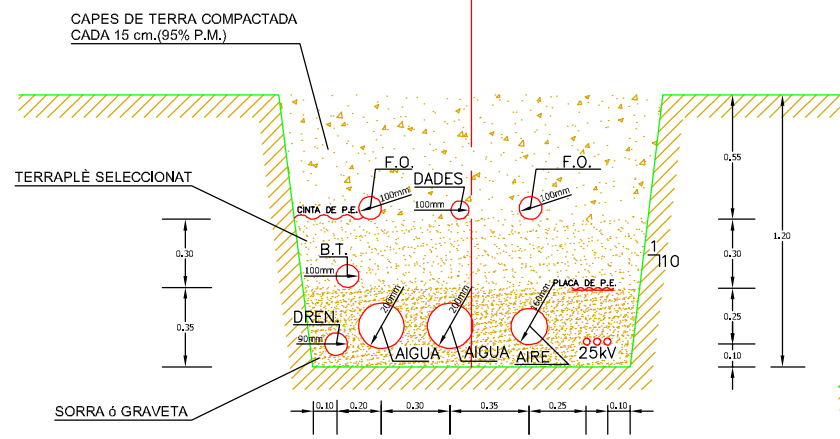



Secció 2

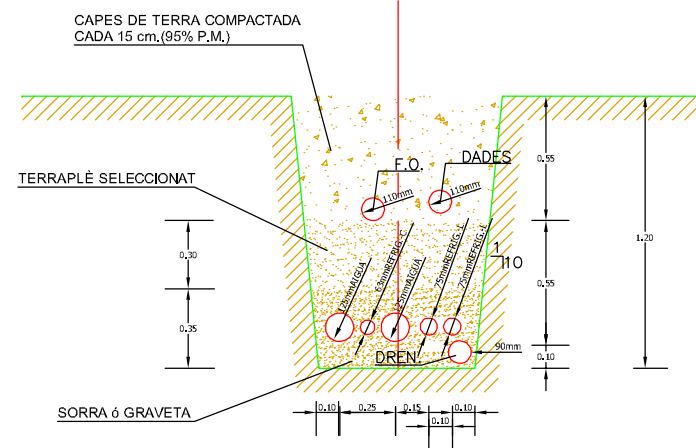

Secció 3

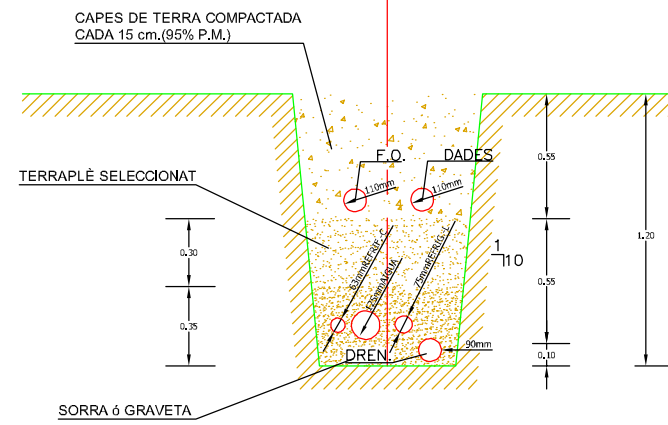

Secció 4

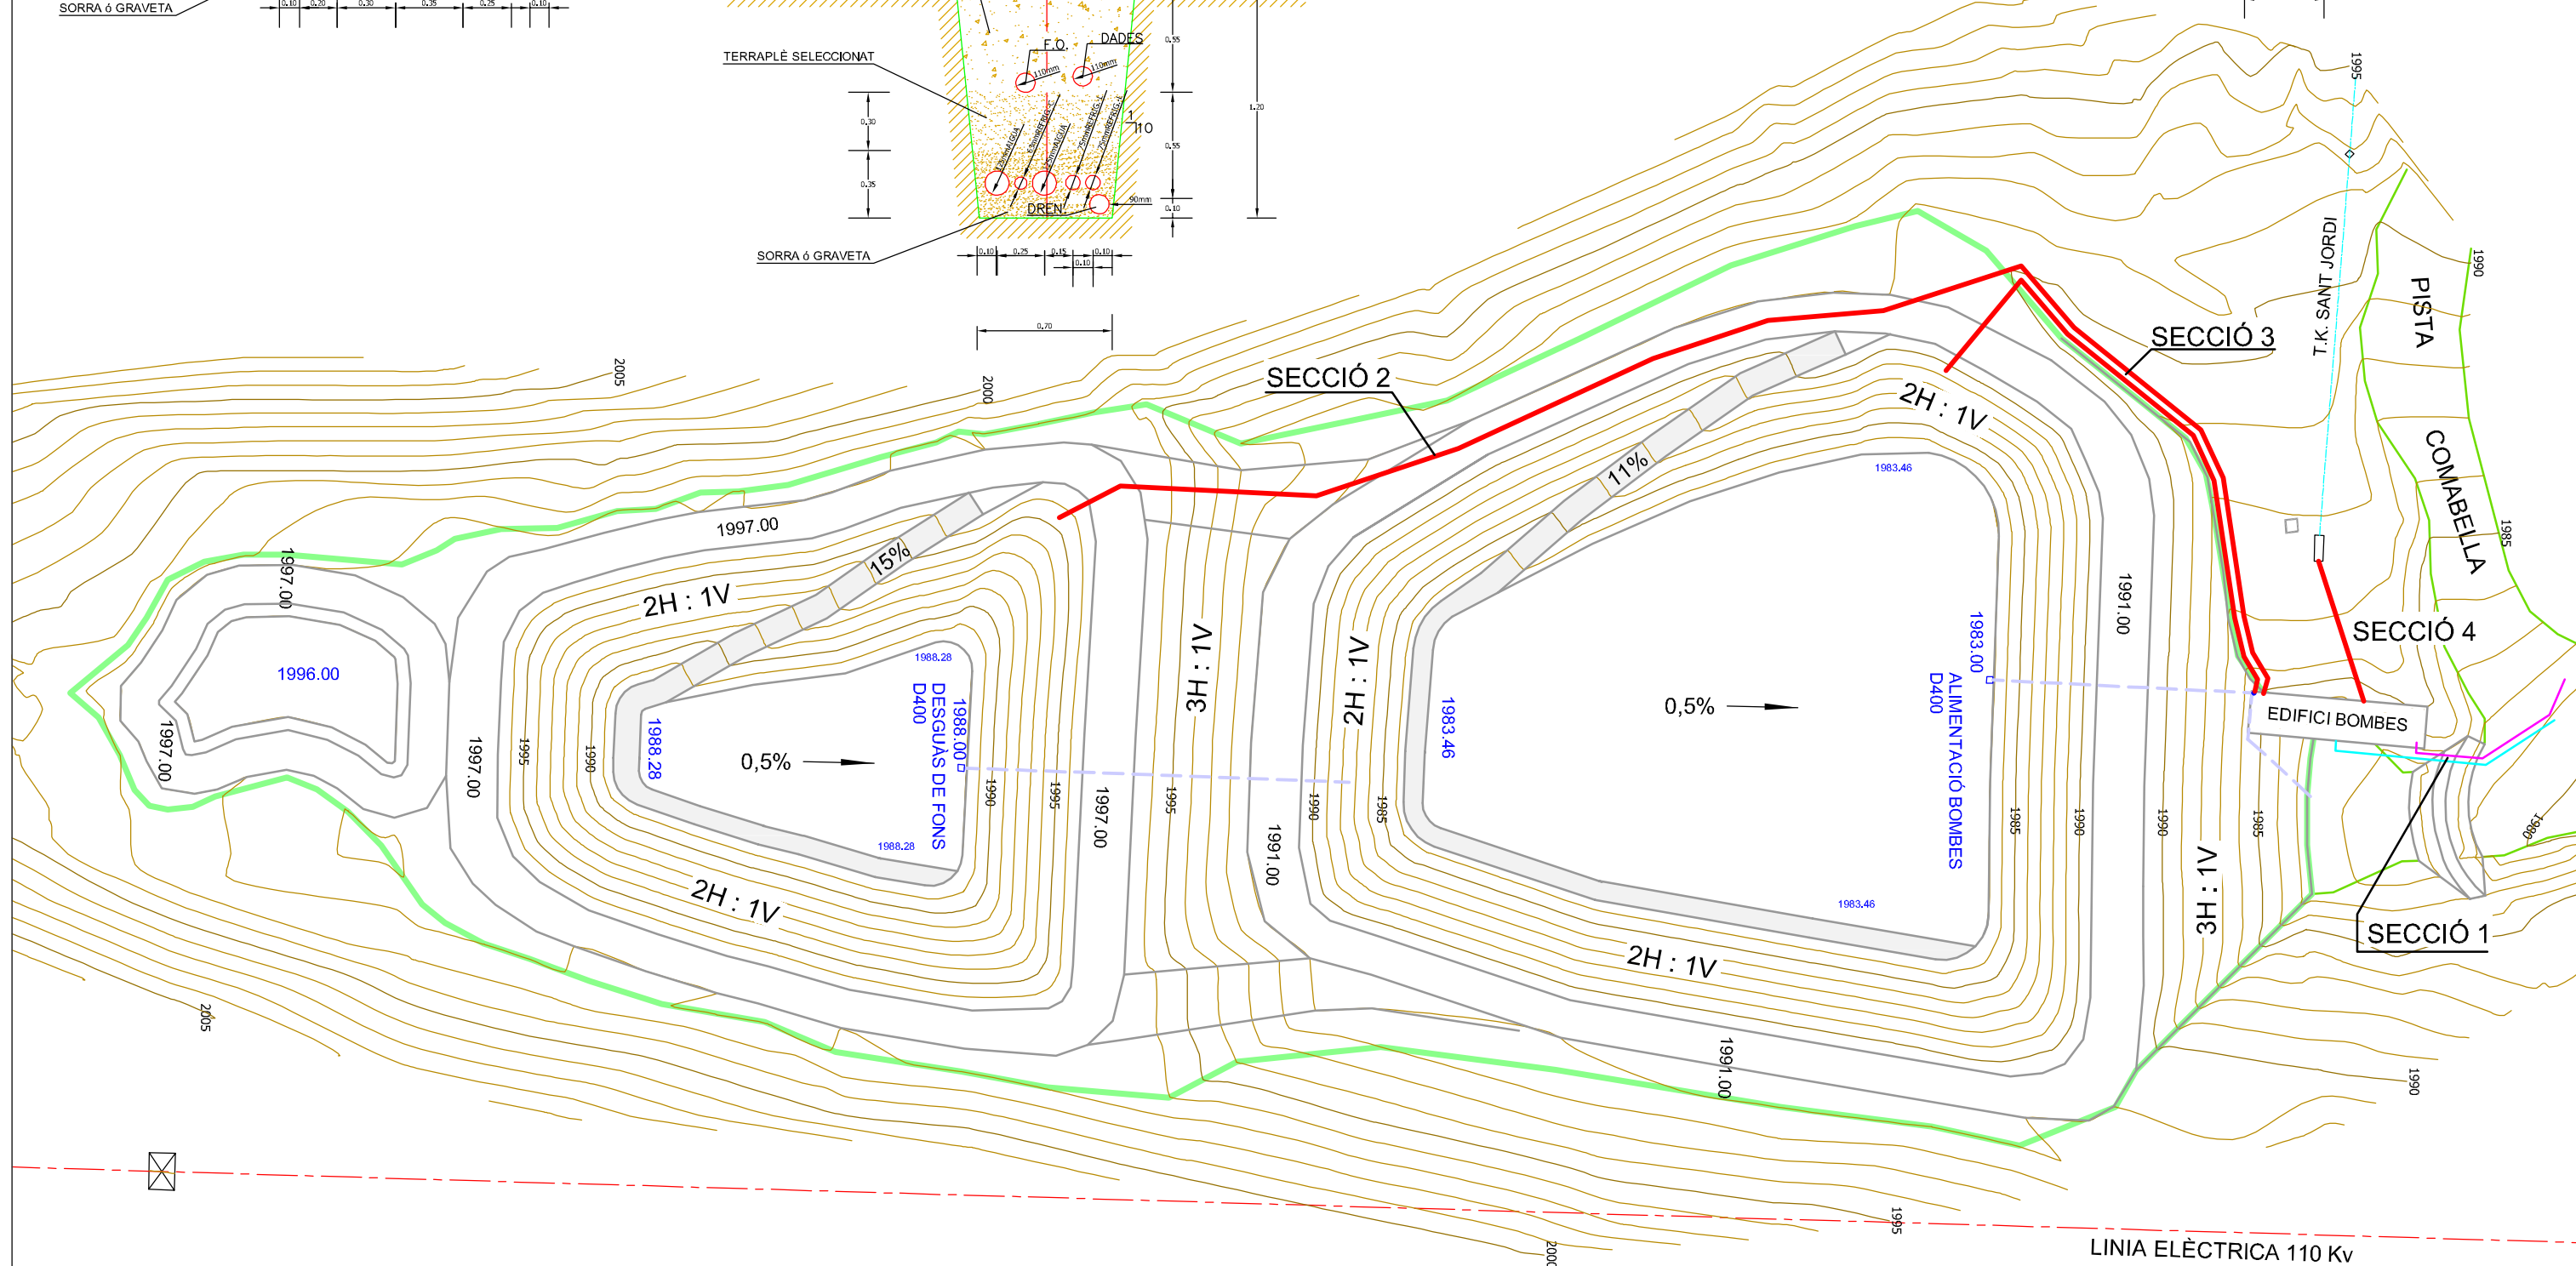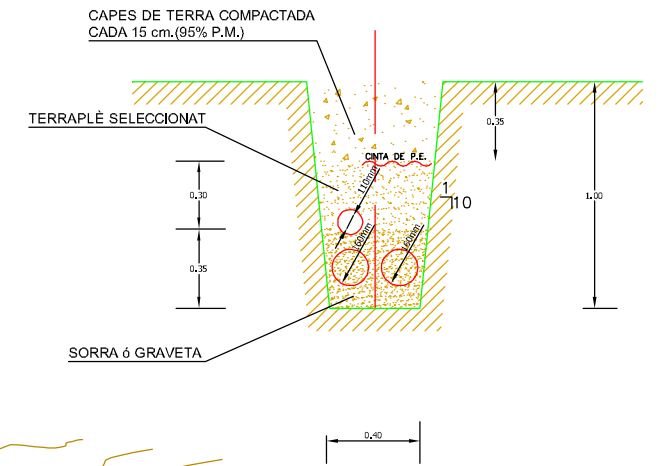

ENCÀRREC DE :	RAMON GANYET SOLÉ Enginyer de Camins, C. i P. 25700 LA SEU D'URGELL	L'ENGINYER :	NORD :	ARXIU :	ESCALA :	DATA :	TREBALL :	PLÀNOL NÚM.
				17_CONDUCCIONS-AUX	1:1000	GENER 2010	LLAC DE COLL DE PAL PER A LA PRODUCCIÓ DE NEU	17
		RAMON GANYET SOLÉ		ESCALA GRÀFICA :	0 5 10 15 20 25 50		CONDUCCIONS AUXILIARS	1 DE 1