
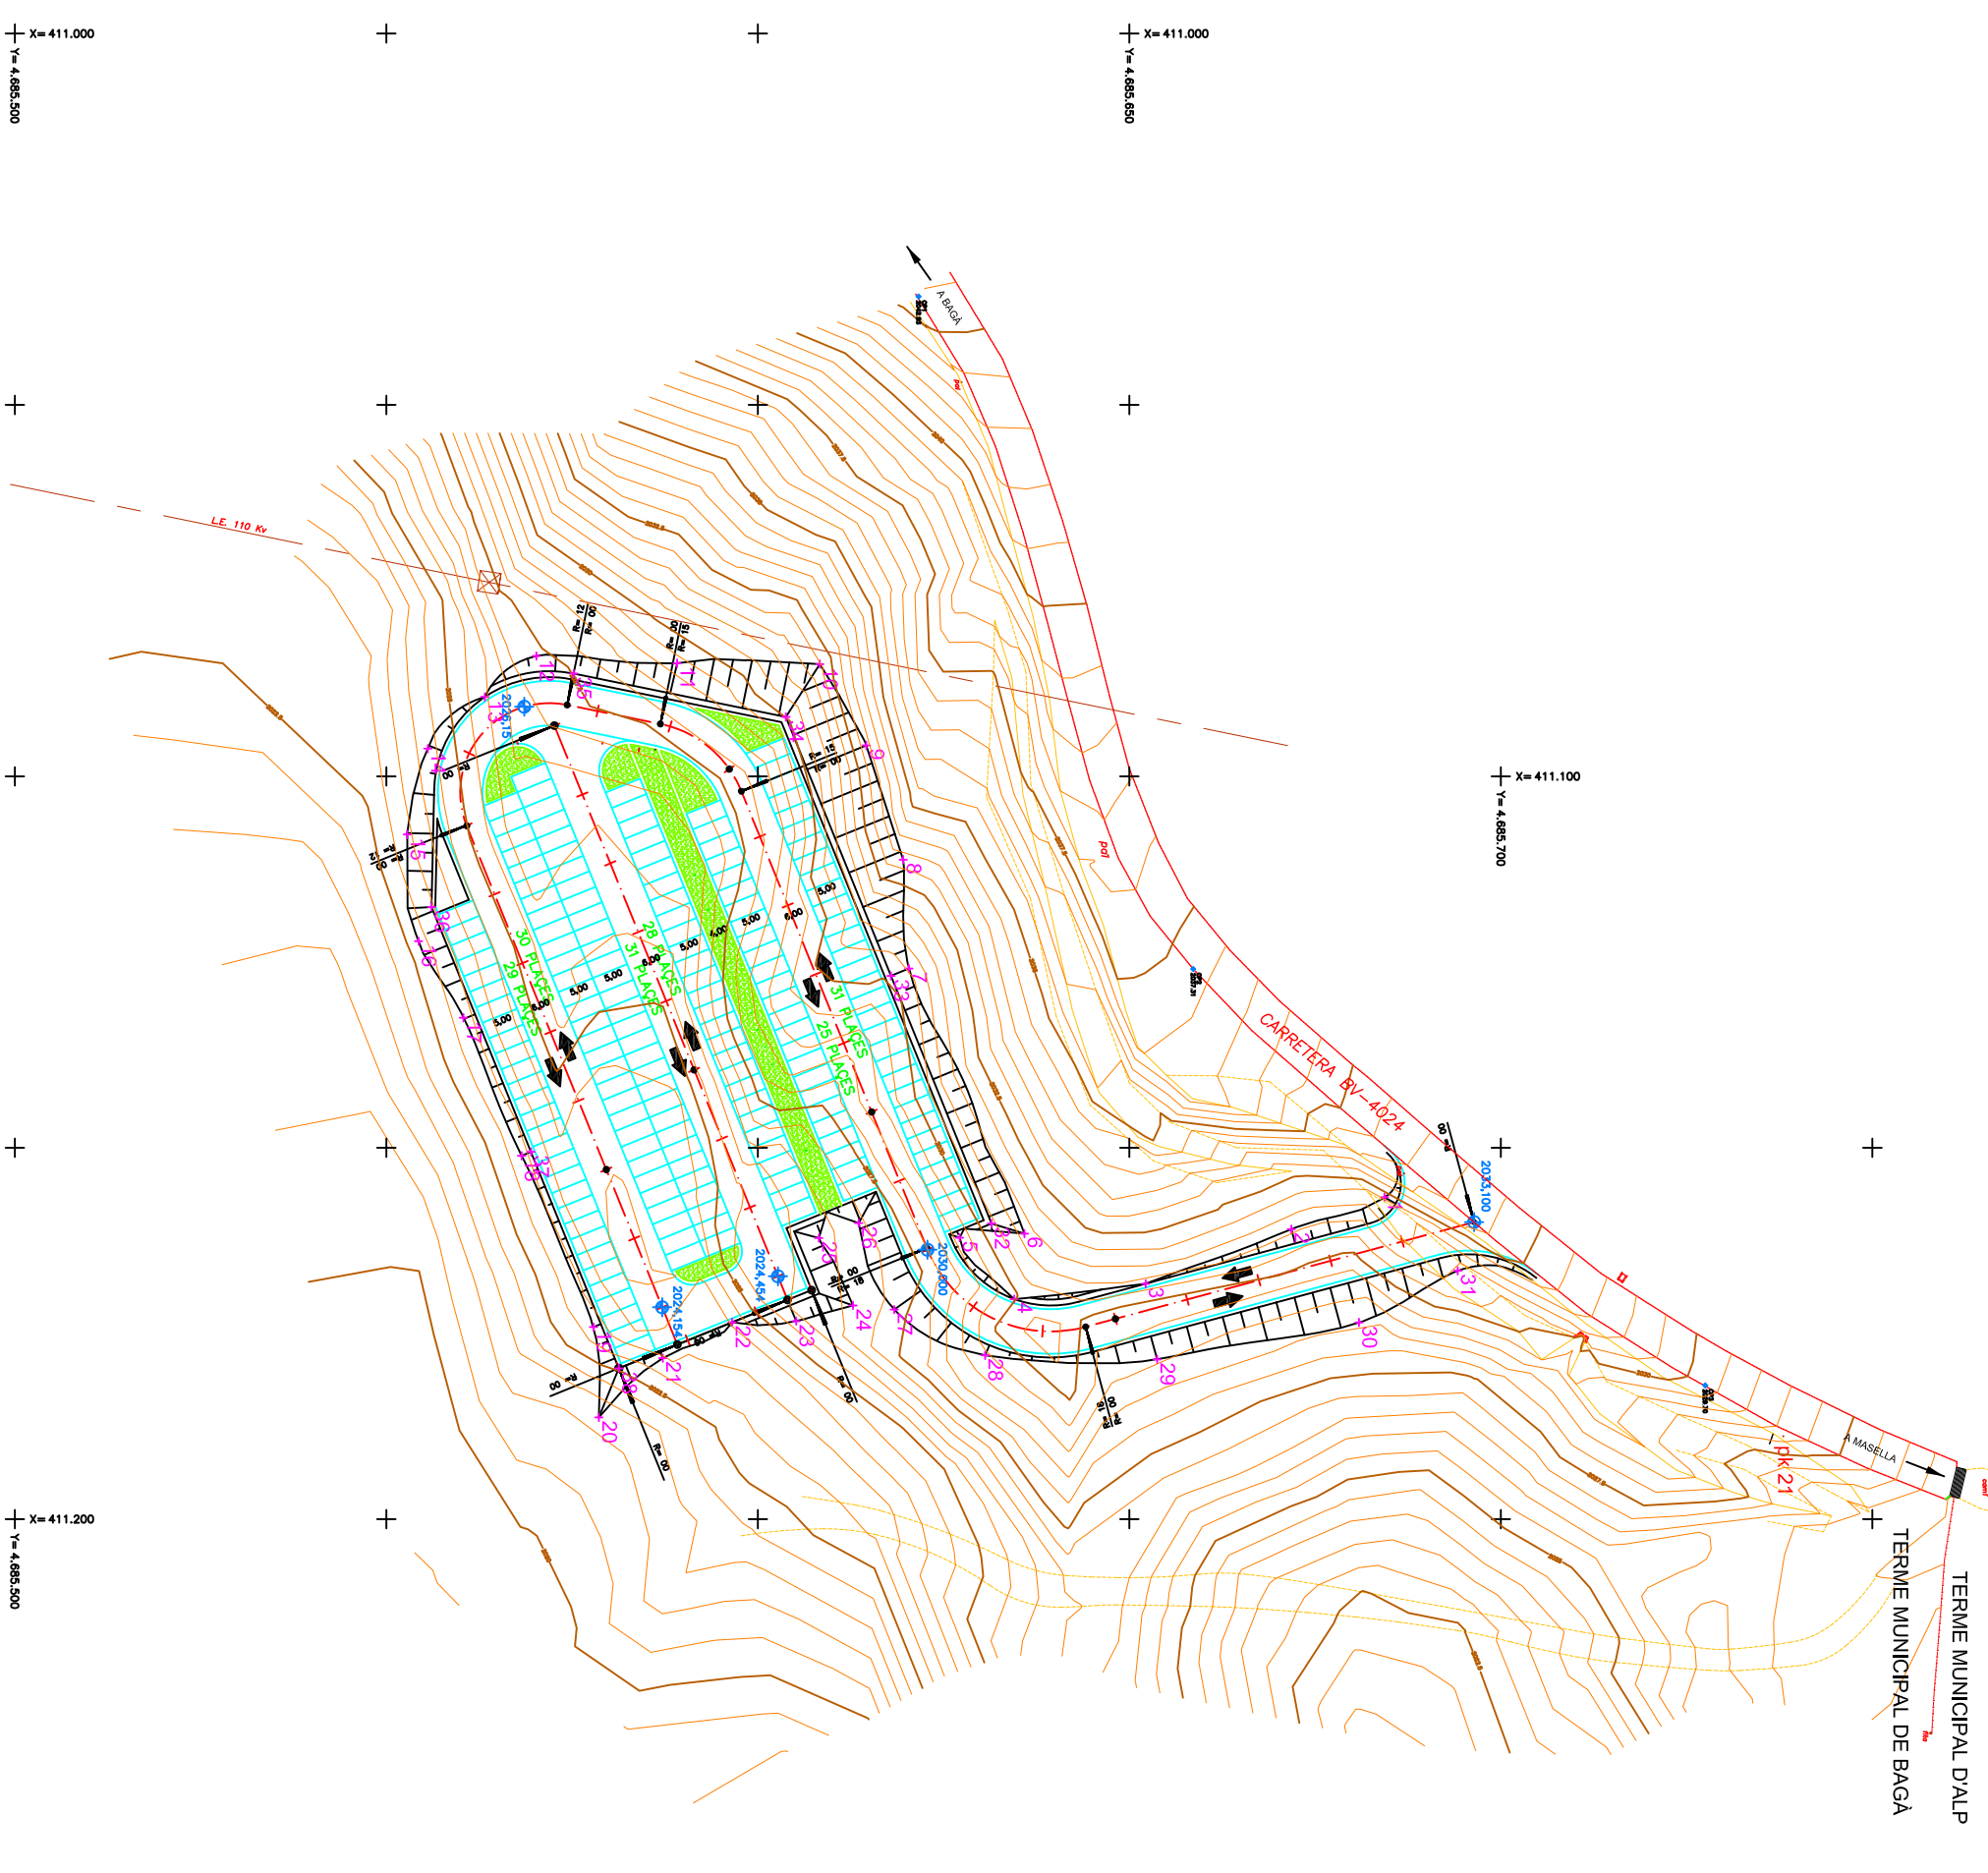


TERME MUNICIPAL DALP
TERME MUNICIPAL DE BAGA

X= 411.250
Y= 4.685.750

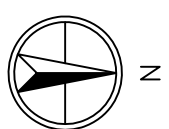

X= 411.000
Y= 4.685.500

X= 411.000
Y= 4.685.650

X= 411.100
Y= 4.685.700

X= 411.200
Y= 4.685.500



RAMON GANYET SOLÉ
Enginyer de Camins, C. i P.
25700 LA SEU D'URGELL

L'ENGINYER :
RAMON GANYET SOLÉ

NORD :

ARXIU :
Aparcament_inferior
ESCALA gràfica :
0 5 10 15 20 25

ESCALA :
1:1000
DATA :
MARÇ 2009

TREBALL :
PLANOL :
PLATAFORMA INFERIOR I ACCÉS DES DE LA BV 4024

APARCAMENT DE COLL DE PAL

PLANOL N.º 1
1 DE 1