



Perfil-5

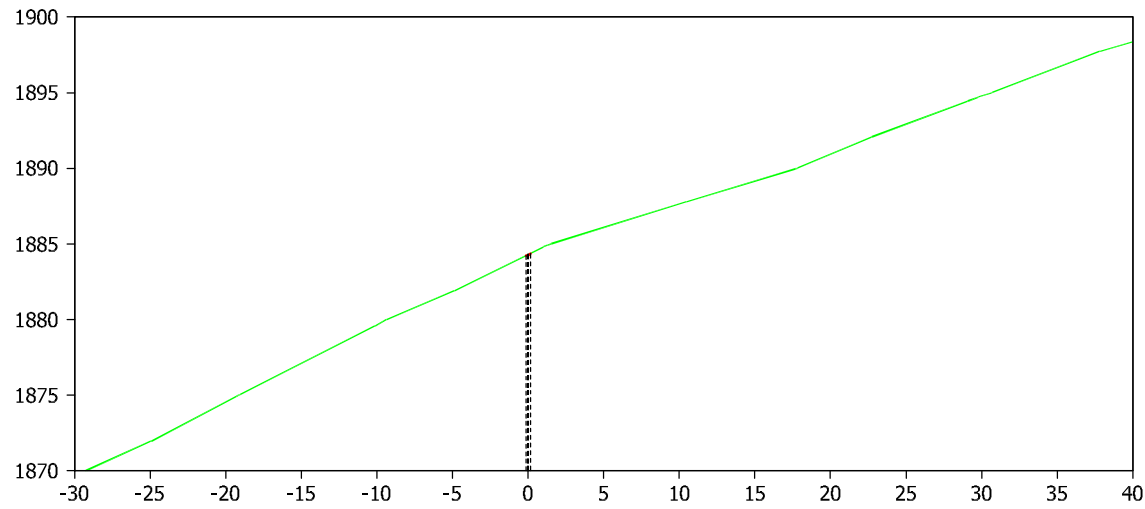


P.O.	Cota	
	Secció	Terreny
0+025	1884.231	1884.231

Perfil-6

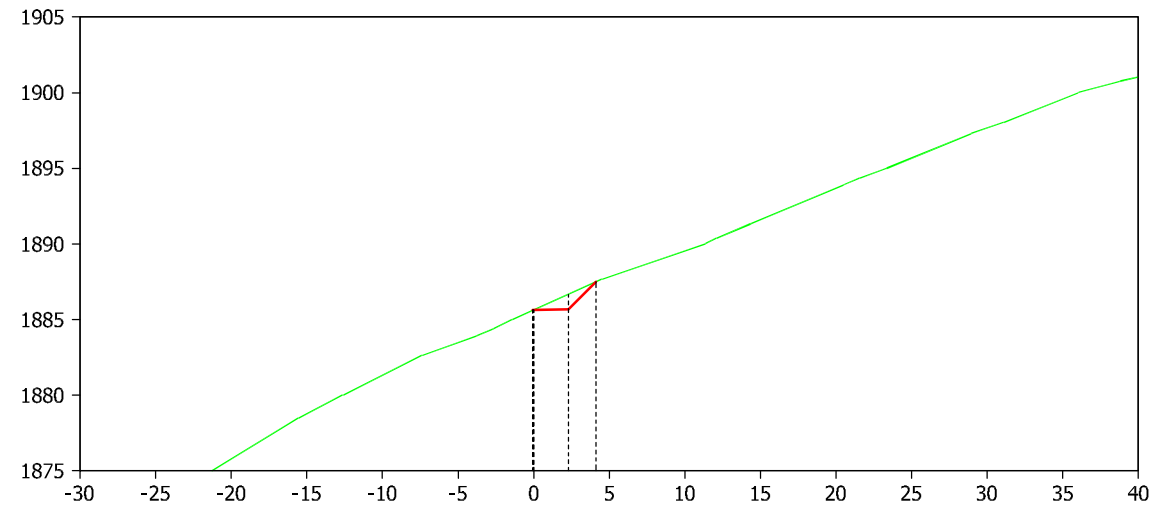


P.O.	Cota	
	Secció	Terreny
0+030	1885.606	1885.606
	1885.606	1886.658
	1885.606	1887.477

Perfil-7

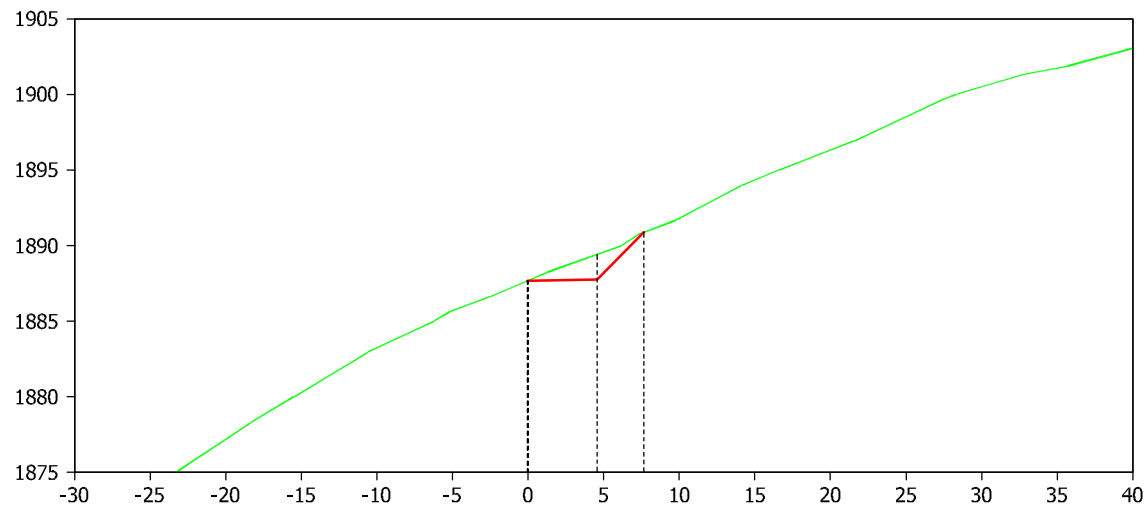

P.O.	Cota	
	Secció	Terreny
0+035	1887.658	1887.658
	1887.658	1889.401
	1887.658	1890.862

Perfil-8

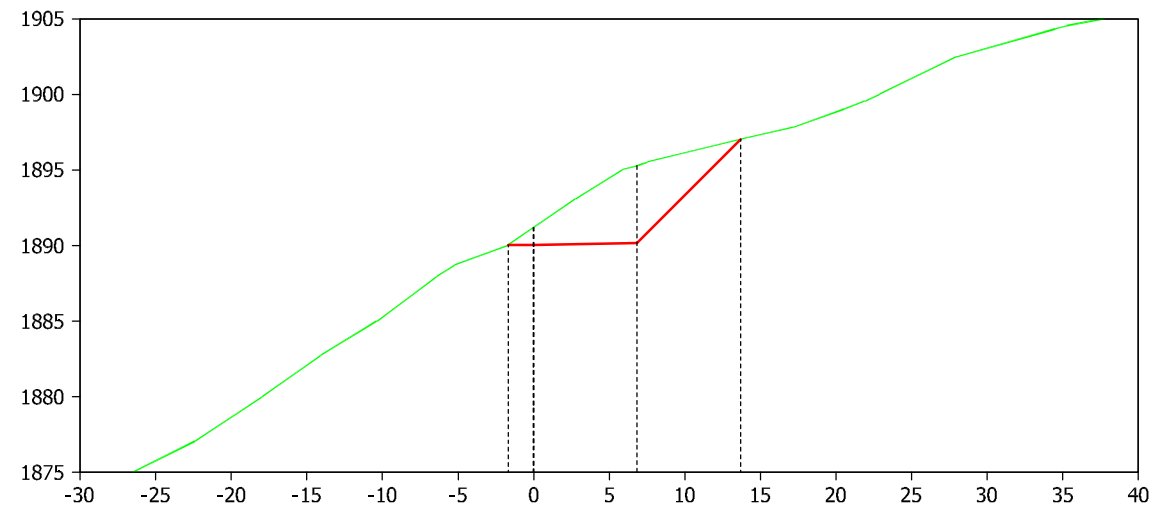

P.O.	Cota	
	Secció	Terreny
0+040	1890.025	1890.025
	1890.025	1891.176
	1890.025	1895.266
	1890.025	1897.028

ENCÀRREC DE :



RAMON GANYET SOLÉ
Enginyer de Camins, C. i P.
25700 LA SEU D'URGELL

L'ENGINYER :

Ramon Ganayet Solé

RAMON GANYET SOLÉ

NORD :

ARXIU :

4-3_PERFILS_REBAIX-CP

ESCALA :

1:500

DATA :

GEN-2009

PROJECTE:

TELESELLA TSF4 DE COLL DE PAL

PLANOL NÚM.

4

ESCALA GRÀFICA :



PLANOL :

REBAIX DEL TERRENY EN LES PILONES 12/13. Perfils (Full 1)

3 DE 3