


P.O.	Cotes Roges	Cota	
		Secció	Terreny
	-0.000	2337.978	2337.978
0+000	0.130	2340.006	2339.876

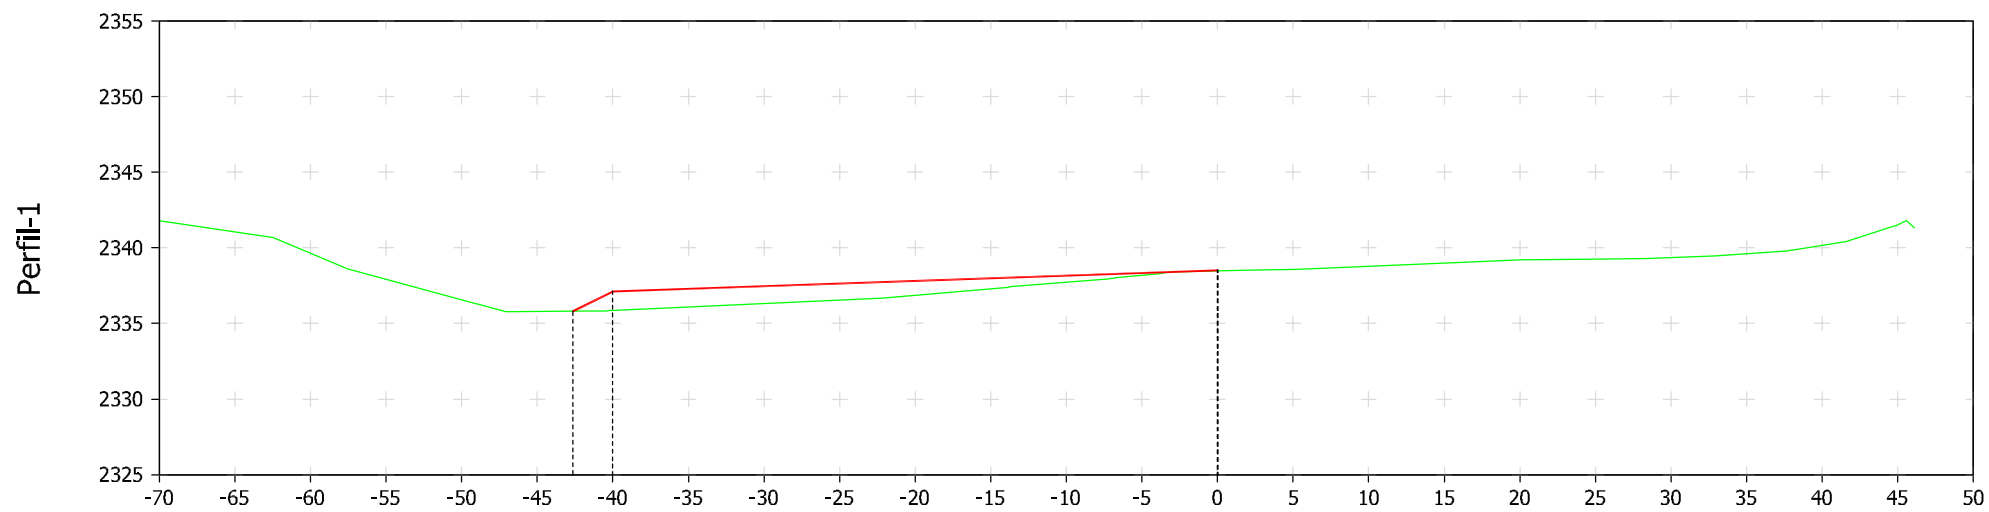

P.O.	Cotes Roges	Cota	
		Secció	Terreny
	-0.000	2335.805	2335.805
	1.269	2337.120	2335.851
0+010	0.054	2338.521	2338.467

ENCÀRREC DE :



RAMON GANYET SOLÉ
Enginyer de Camins, C. i P.
25700 LA SEU D'URGELL

L'ENGINYER :

Ramon Ganayet Solé

RAMON GANYET SOLÉ

NORD :

ARXIU :

3-5_TRA_PISTA

ESCALA :

1:500

DATA :

DES. 2009

TREBALL :

ACCESSOS I SERVEIS COMPLEMENTARIS AL TCB. DE LA TOSA

ESCALA GRÀFICA :

0 2 4 6 8 10 15 20 25

PLANOL :

ESTACIÓ INTERMITJA. Perfils transversals de la pista. Full 1 de 7

PLANOL NÚM.

3

5 DE 8