



Perfil-2

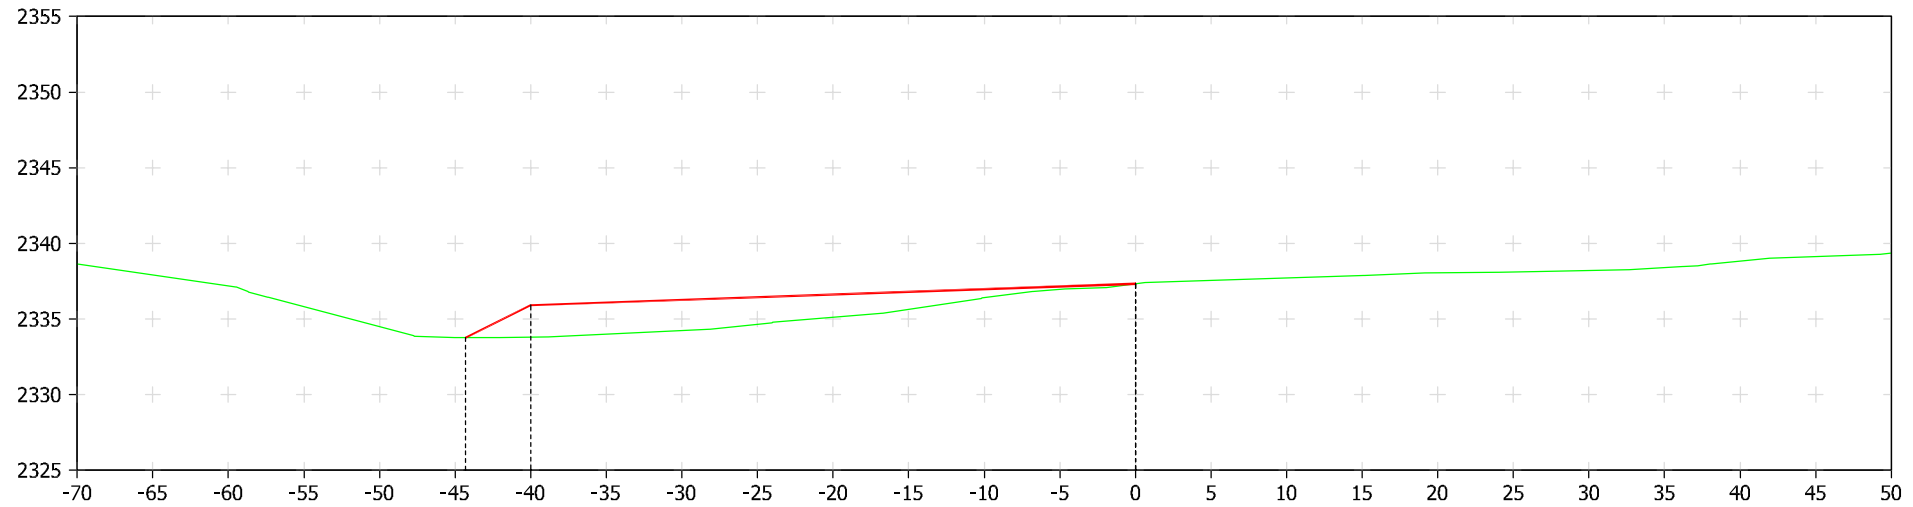

P.Q.	Cotes Roges	Secció	Cota Terreny
	-0.000	2333.751	2333.751
	2.106	2335.913	2333.807
0+020	0.000	2337.313	2337.313

Perfil-3

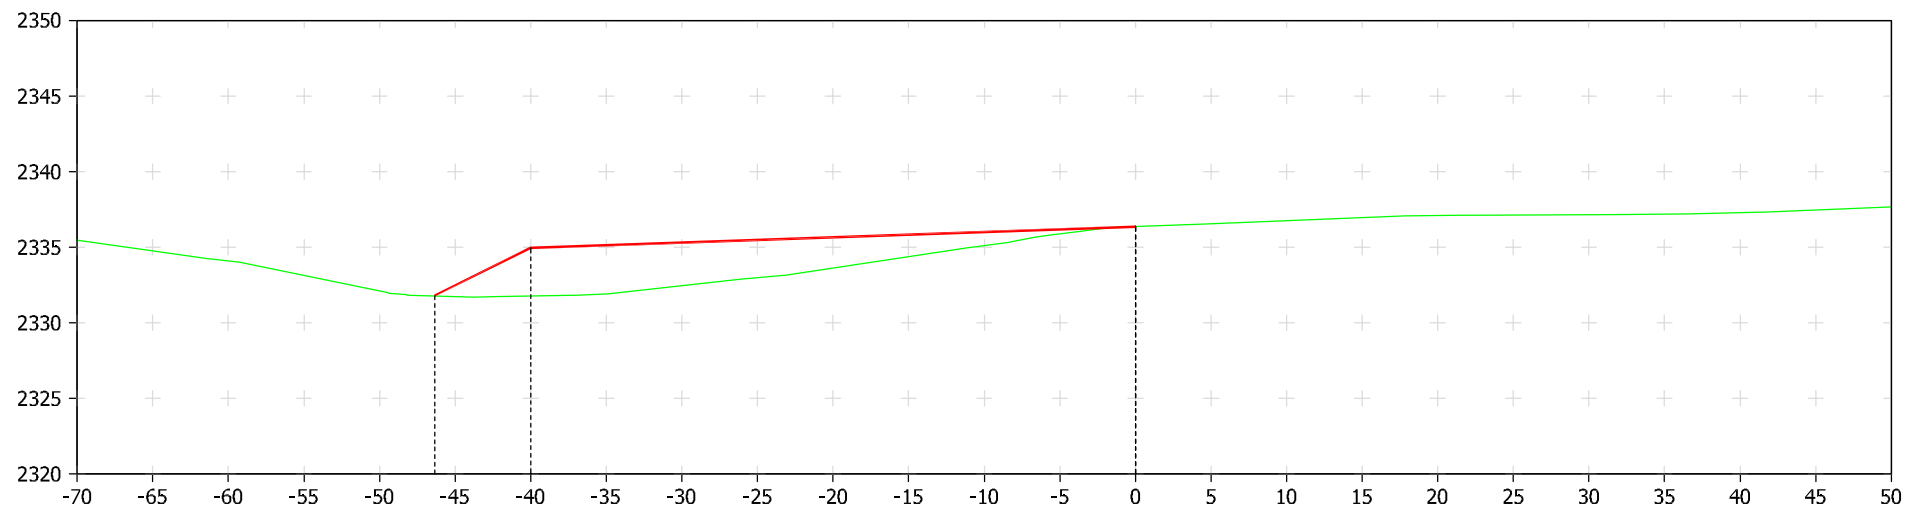

P.Q.	Cotes Roges	Secció	Cota Terreny
	-0.000	2331.784	2331.784
	3.184	2334.962	2331.778
0+030	0.000	2336.362	2336.362

ENCÀRREC DE :



RAMON GANYET SOLÉ
Enginyer de Camins, C. i P.
25700 LA SEU D'URGELL

L'ENGINYER :

Ramon Ganayet Solé

RAMON GANYET SOLÉ

NORD :

ARXIU :

3-5_TRA_PISTA

ESCALA :

1:500

DATA :

DES. 2009

TREBALL :

ACCESSOS I SERVEIS COMPLEMENTARIS AL TCB. DE LA TOSA

ESCALA GRÀFICA :



PLANOL :

ESTACIÓ INTERMITJA. Perfils transversals de la pista. Full 2 de 7

PLANOL NÚM.

3

5 DE 8