


P.Q.	Cotes Roges	Cota	
		Secció	Terreny
	-0.000	2329.532	2329.532
	4.325	2334.067	2329.742
0+040	0.000	2335.467	2335.467

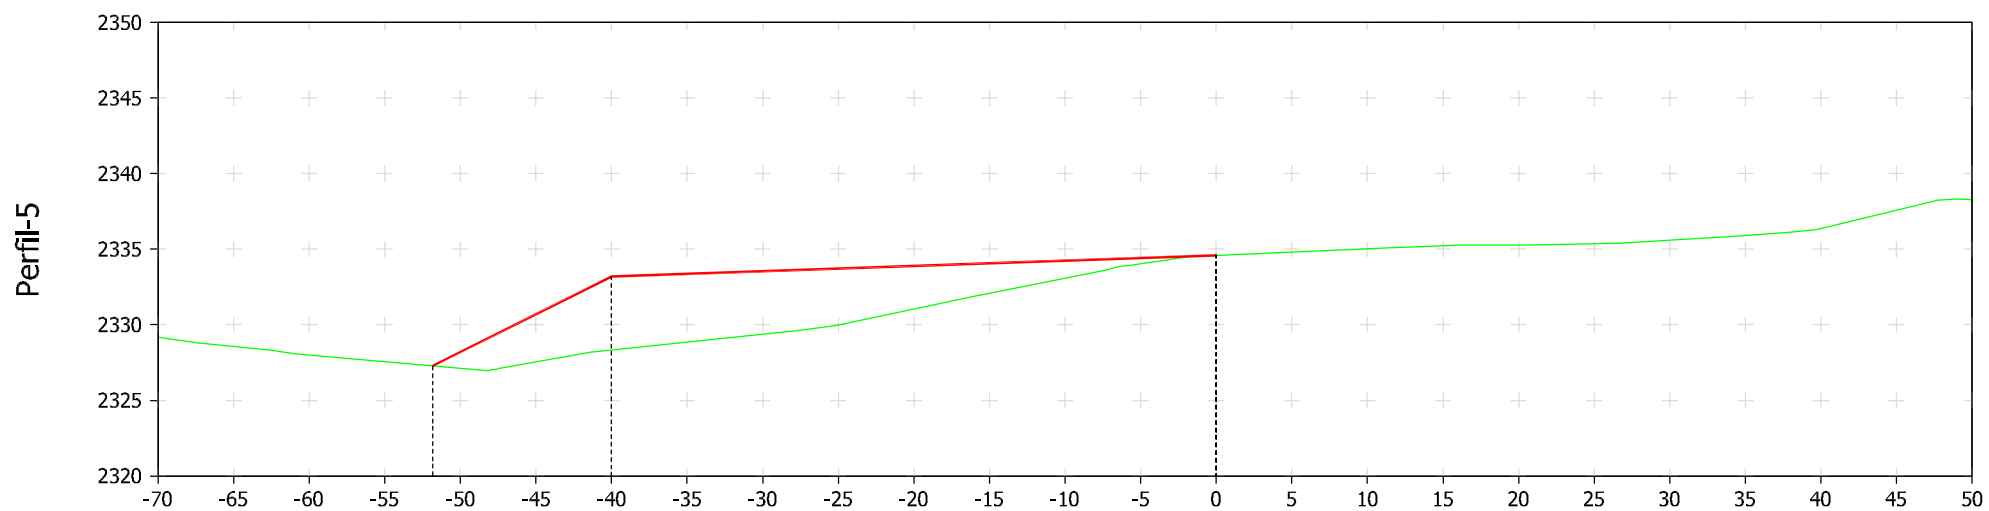

P.Q.	Cotes Roges	Cota	
		Secció	Terreny
	-0.000	2327.285	2327.285
	4.871	2333.195	2328.324
0+050	0.000	2334.595	2334.595

ENCÀRREC DE :



RAMON GANYET SOLÉ
Enginyer de Camins, C. i P.
25700 LA SEU D'URGELL

L'ENGINYER :

RAMON GANYET SOLÉ

NORD :

ARXIU :

3-5_TRA_PISTA

ESCALA :

1:500

DATA :

DES. 2009

TREBALL :

ACCESSOS I SERVEIS COMPLEMENTARIS AL TCB. DE LA TOSA

ESCALA GRÀFICA :

0 2 4 6 8 10 15 20 25

PLANOL :

ESTACIÓ INTERMITJA. Perfils transversals de la pista. Full 3 de 7

PLANOL NÚM.

3

5 DE 8