


Cota Terreny	2321.619	2325.451	2332.541
Cota Secció	2321.619	2331.141	2332.541
Cotes Roges	-0.000	5.690	0.000
P.Q.			0+080

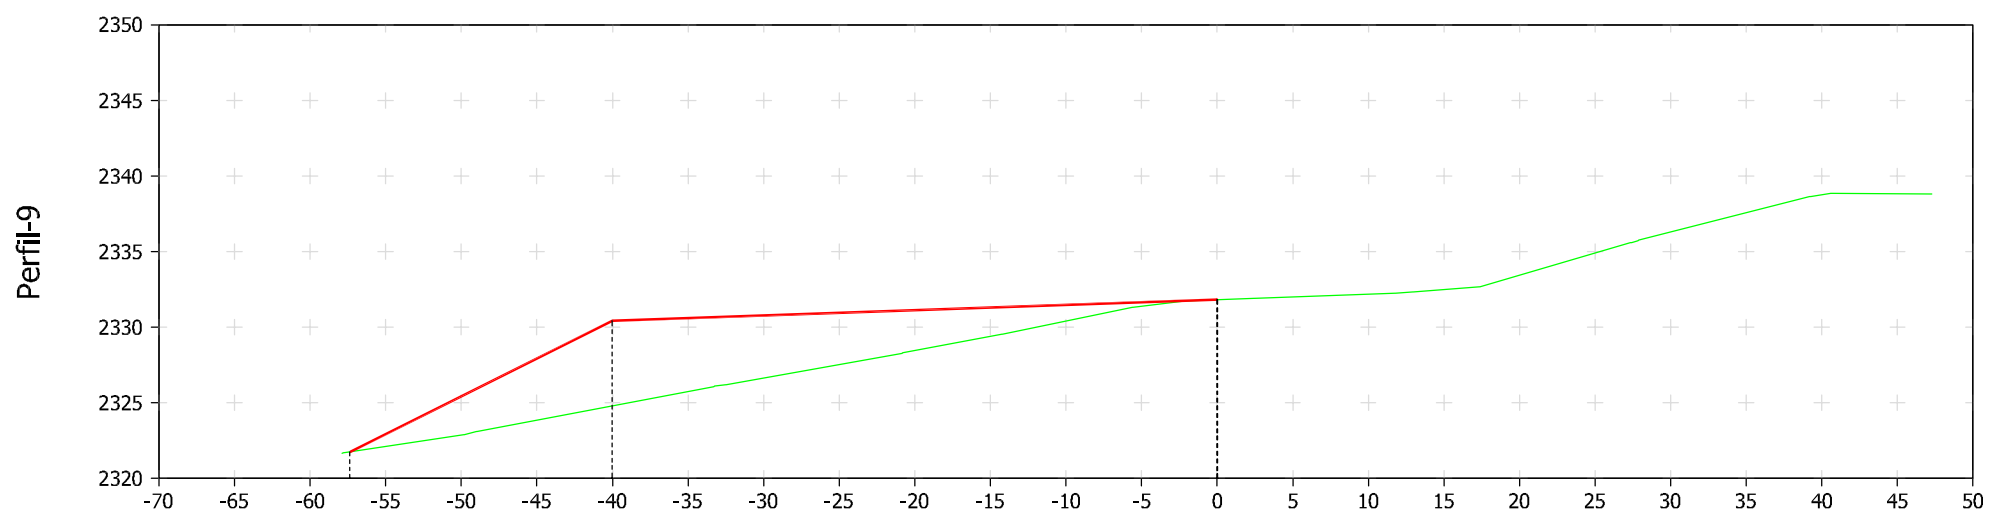

Cota Terreny	2321.739	2324.806	2331.815
Cota Secció	2321.739	2330.415	2331.815
Cotes Roges	-0.000	5.609	0.000
P.Q.			0+090

ENCÀRREC DE :



RAMON GANYET SOLÉ
Enginyer de Camins, C. i P.
25700 LA SEU D'URGELL

L'ENGINYER :

RAMON GANYET SOLÉ

NORD :

ARXIU :

3-5_TRA_PISTA

ESCALA :

1:500


DATA :

DES. 2009

TREBALL :

ACCESSOS I SERVEIS COMPLEMENTARIS AL TCB. DE LA TOSA

ESCALA GRÀFICA :

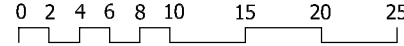

PLANOL :

ESTACIÓ INTERMITJA. Perfils transversals de la pista. Full 5 de 7

PLANOL NÚM.

3

5 DE 8