
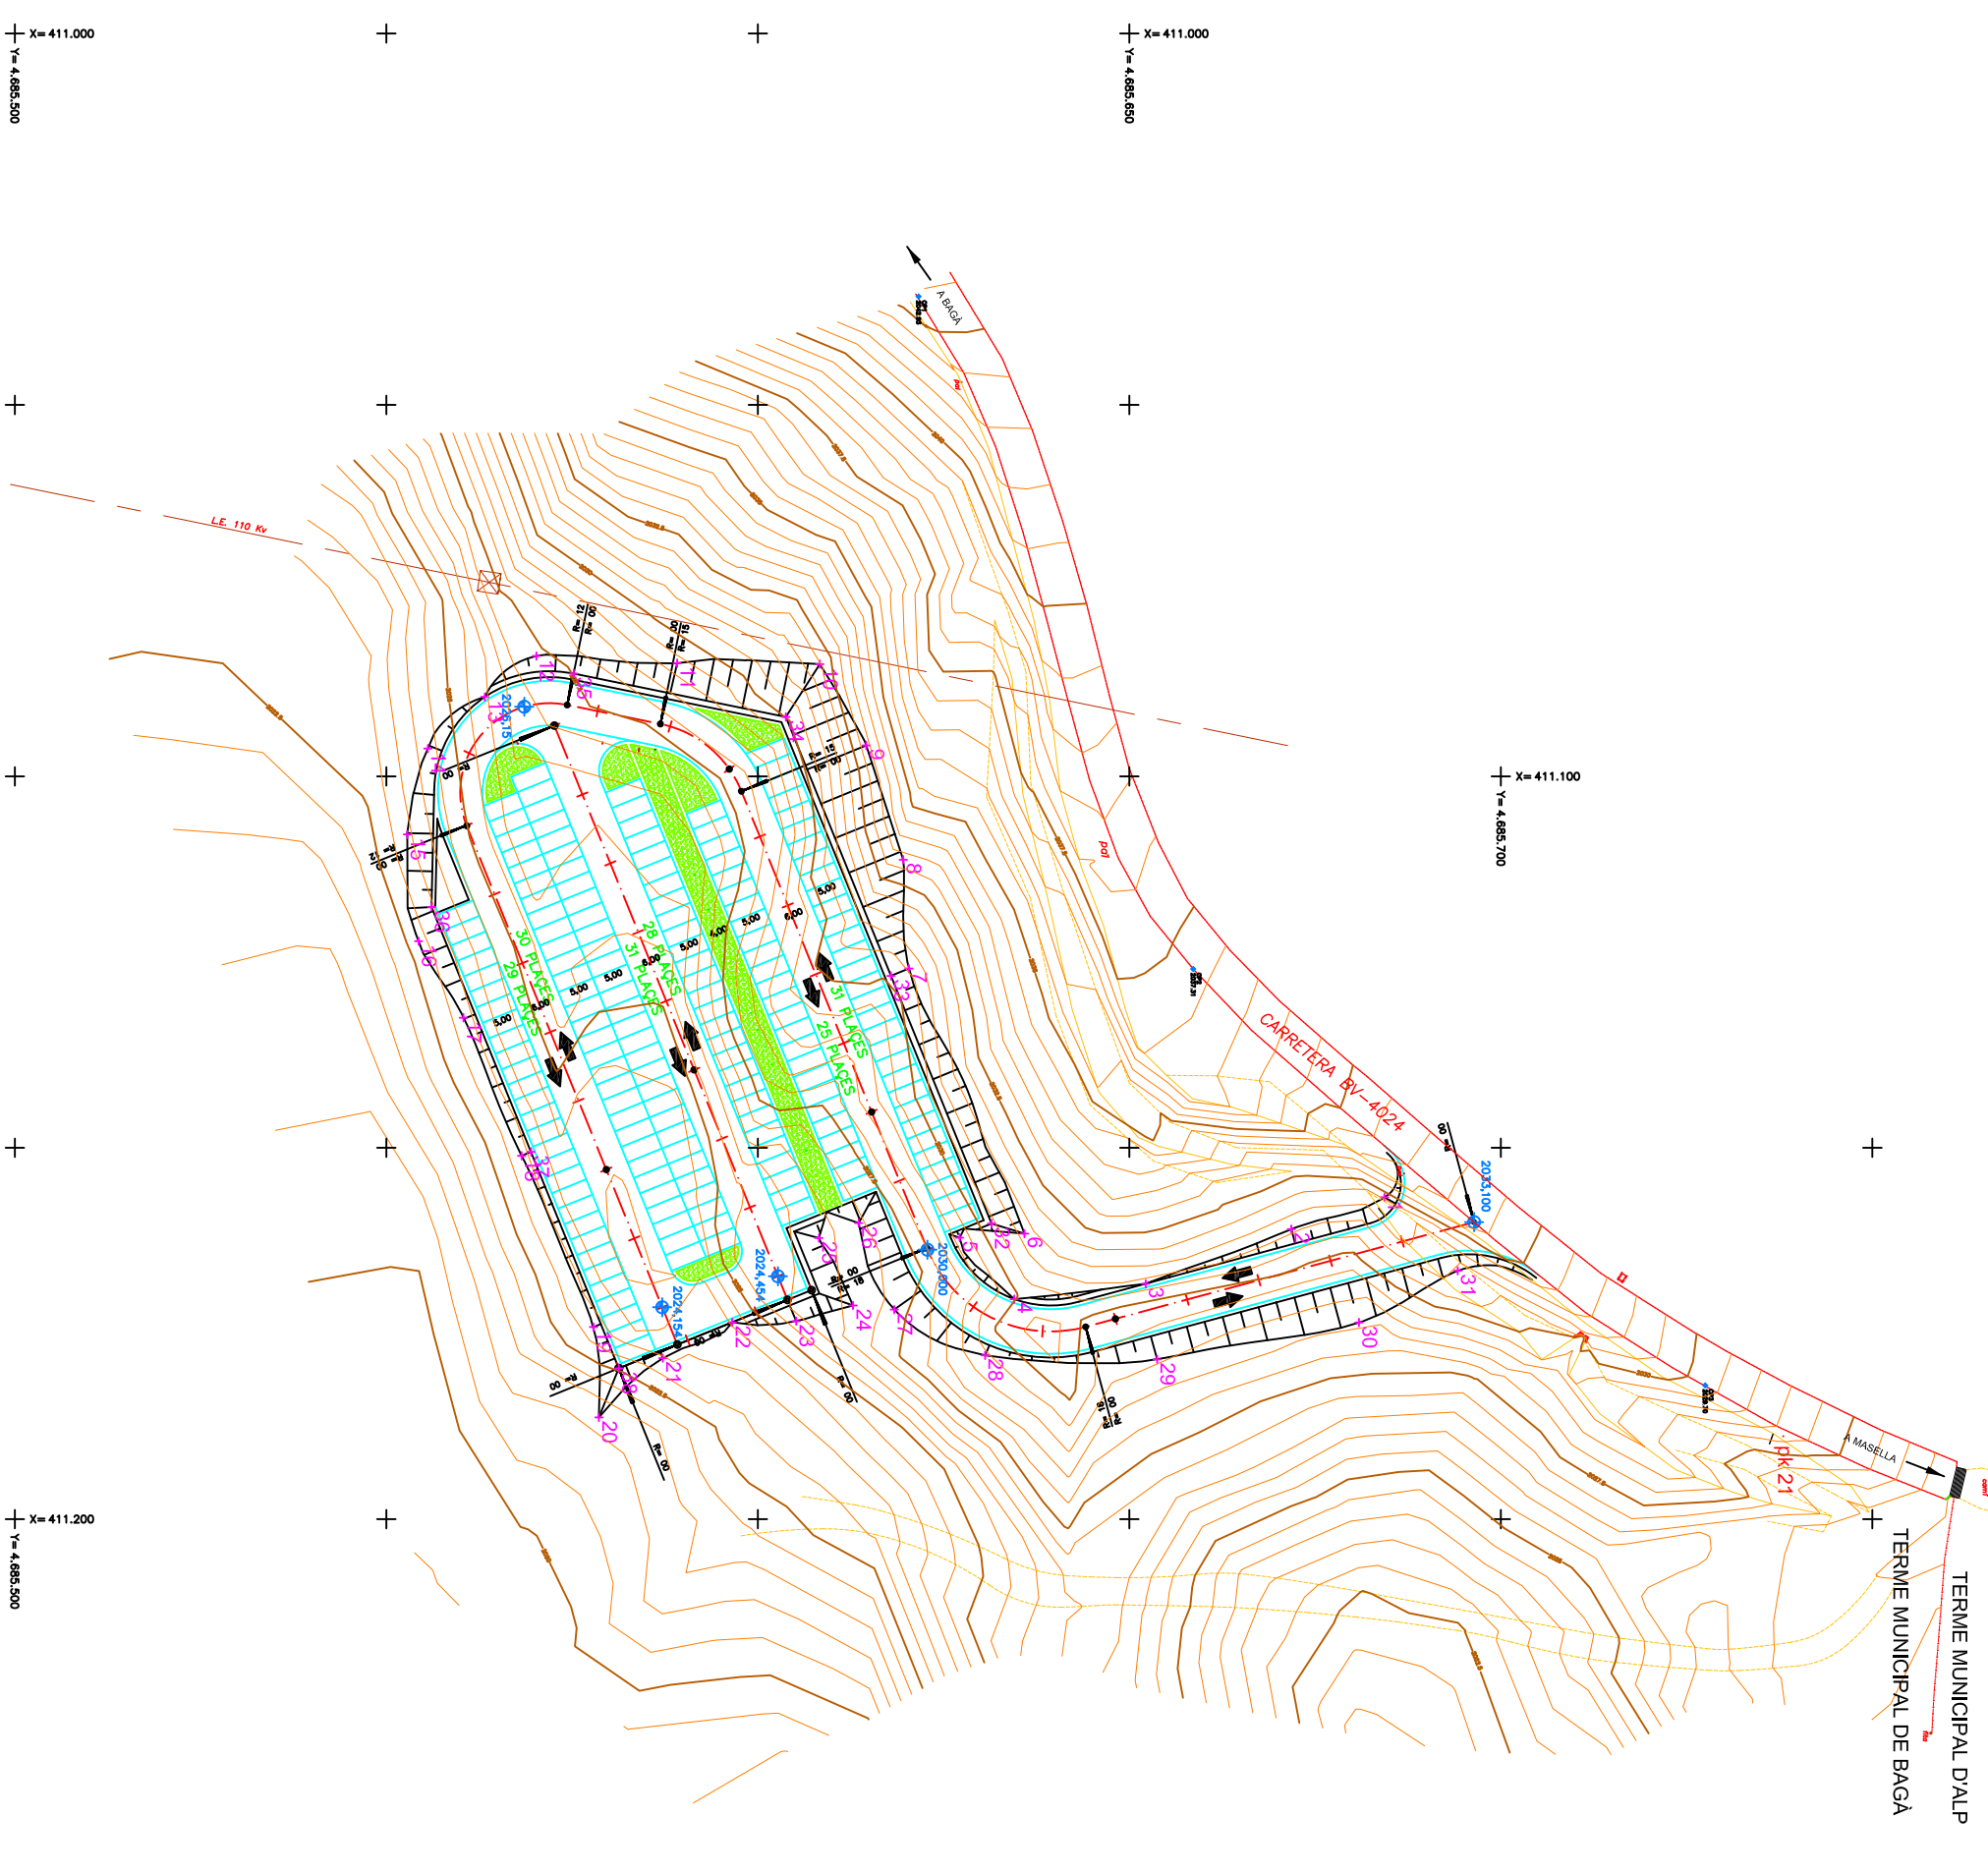


TERME MUNICIPAL DALP
TERME MUNICIPAL DE BAGA

X=411.250
Y=4.685.750

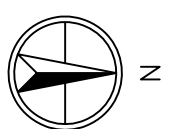

ENCARREG DE :	FGC Turisme i Muntanya		La Molina		
L'ENGINYER :	RAMON GANYET SOLE		RAMON GANYET SOLE		
NORD :					
ARXIU :	Aparcament_inferior	ESCALA :	1:1000	DATA :	MARÇ 2009
ESCALA grafica :	0 5 10 15 20 25				
PLANO :	PLATAFORMA INFERIOR I ACCÉS DES DE LA BV 4024		TREBALL :	APARCAMENT DE COLL DE PAL	
PLANO. NOM. 1	10		1 DE 1		