


- **P3** ASSAIG DPSH
- **S2** SONDEIG A ROTACIÓ

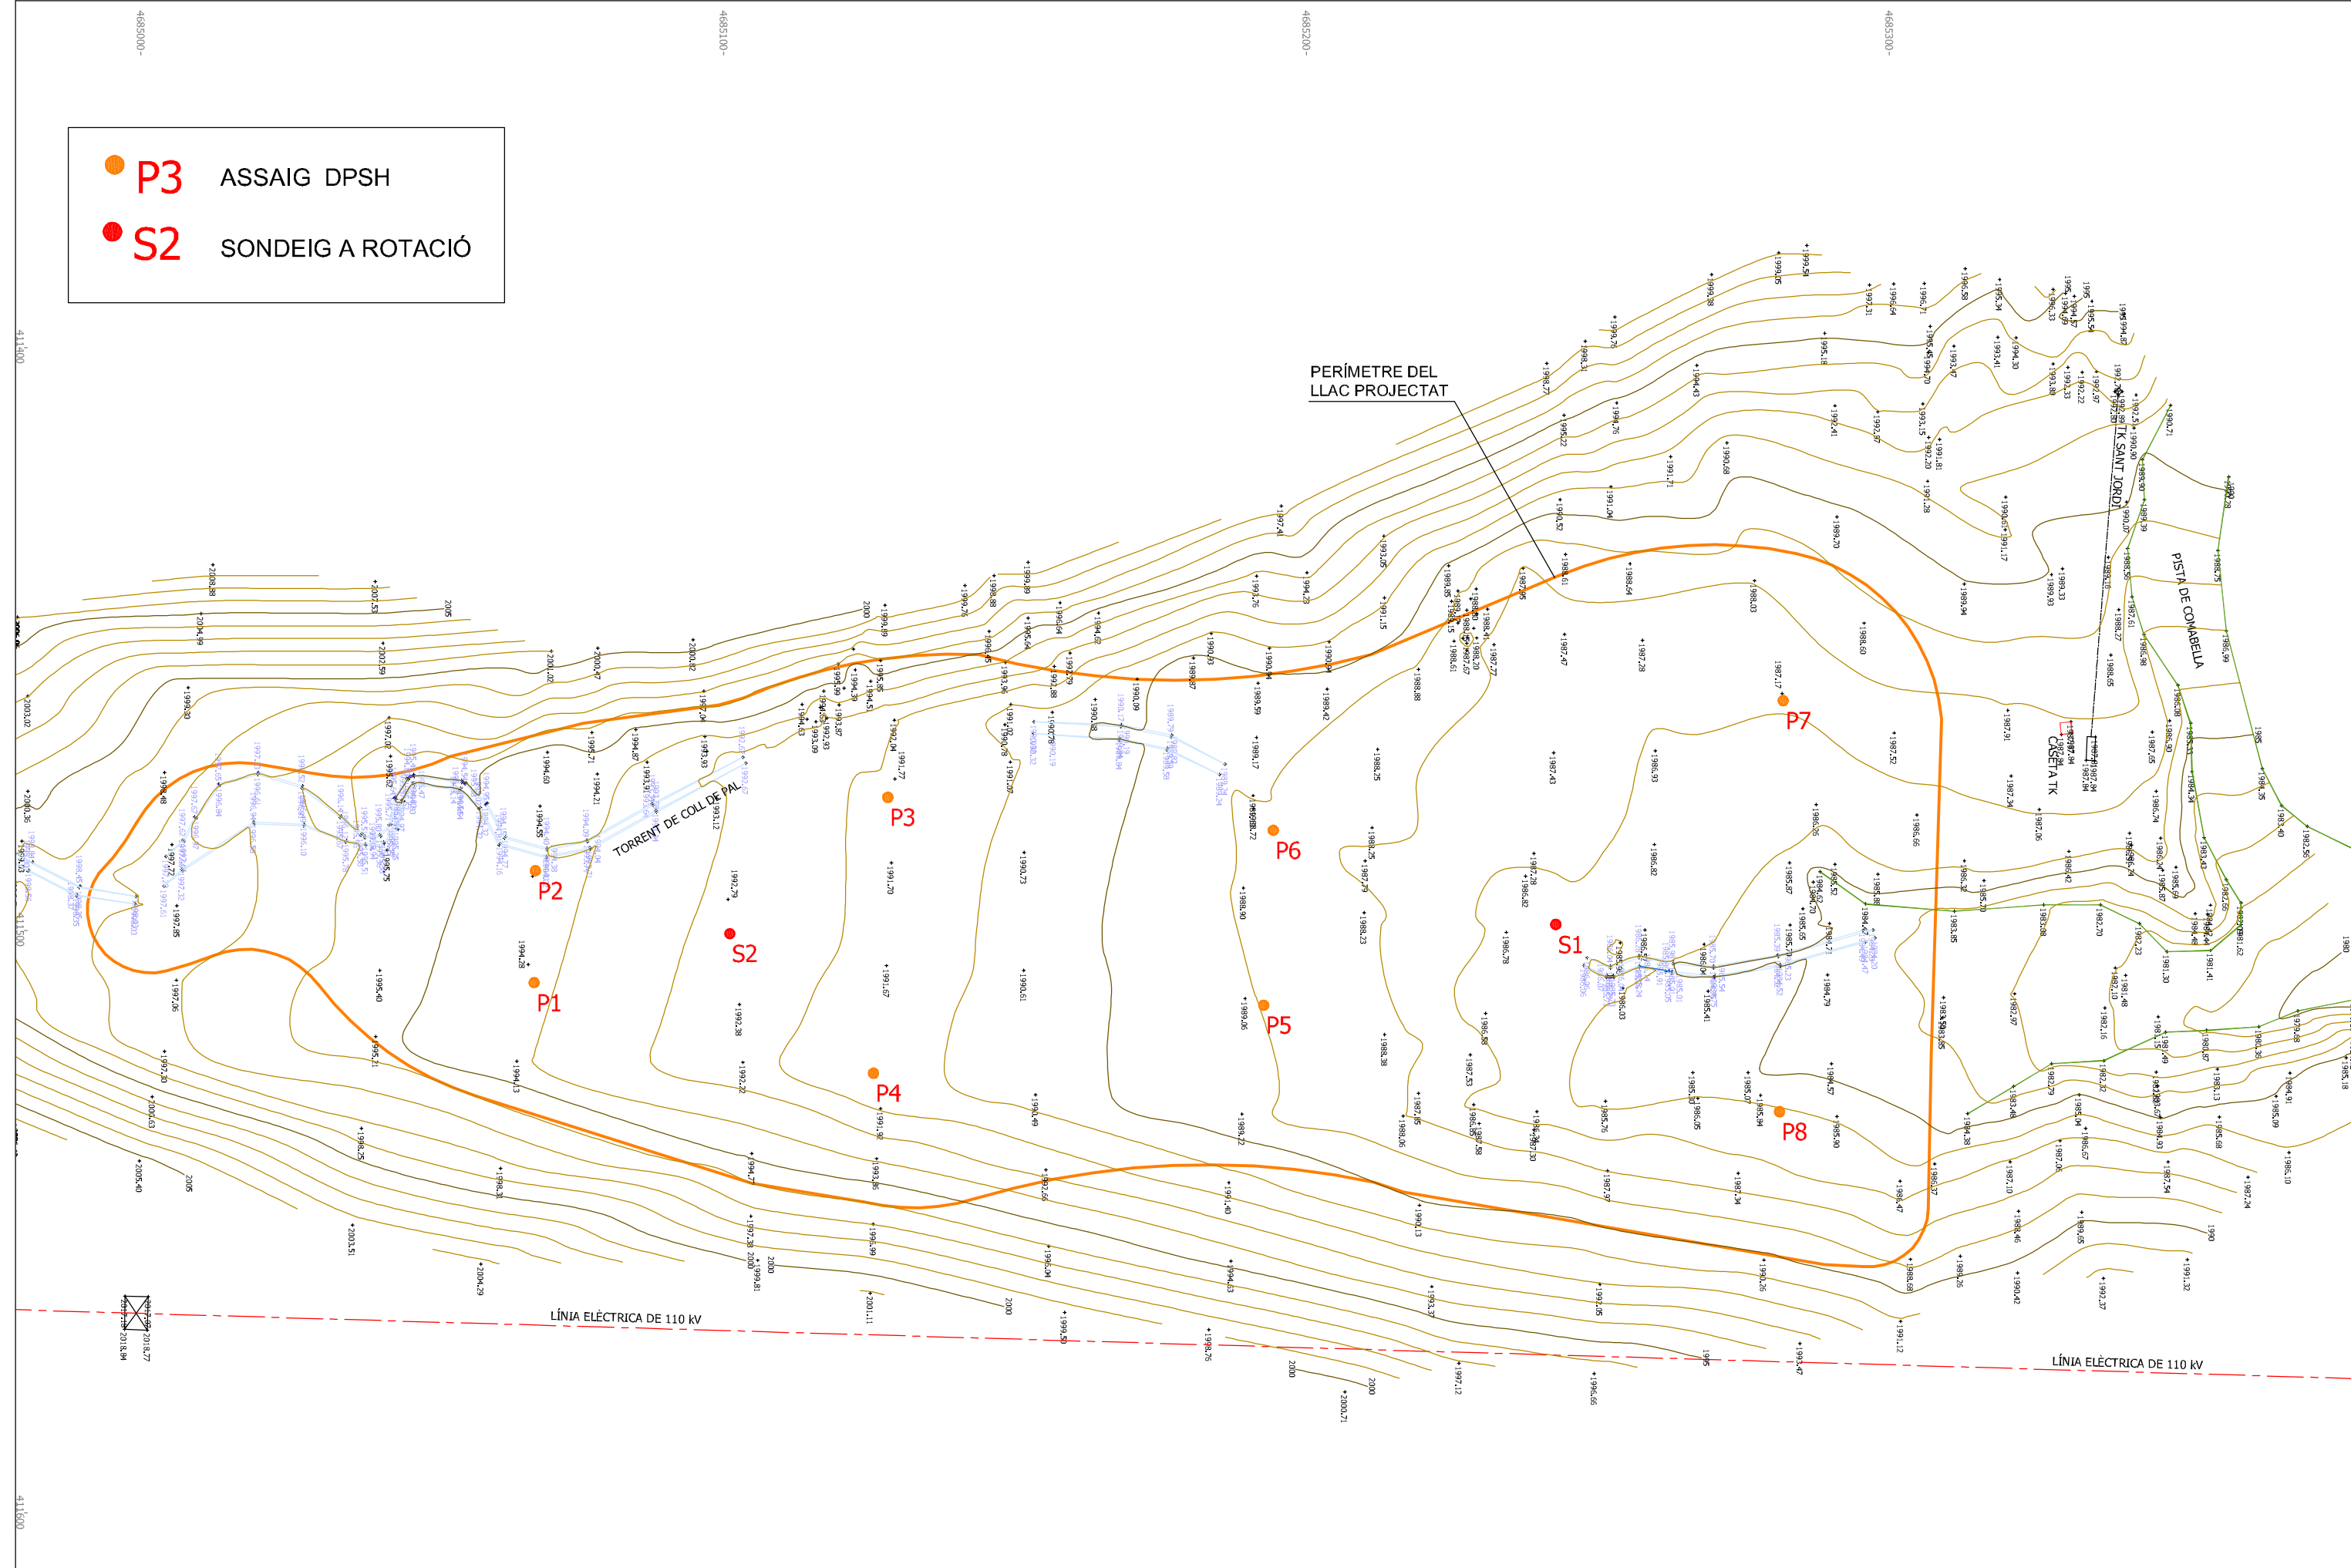


ENCÀRREC DE :





RAMON GANYET SOLÉ
 Enginyer de Camins, C. i P.
 25700 LA SEU D'URGELL

L'ENGINYER :



RAMON GANYET SOLÉ

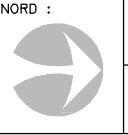

ARXIU : 4_TOPOGRAFIC
 ESCALA GRÀFICA : 0 5 10 15 20 25 50

ESCALA : 1:1000
 DATA : GENER 2010

TREBALL : LLAC DE COLL DE PAL PER A LA PRODUCCIÓ DE NEU
 PLANOL : TOPOGRÀFIC I SONDEJOS GEOTÈCNICS