


4686100\_

4686050\_

4686000\_

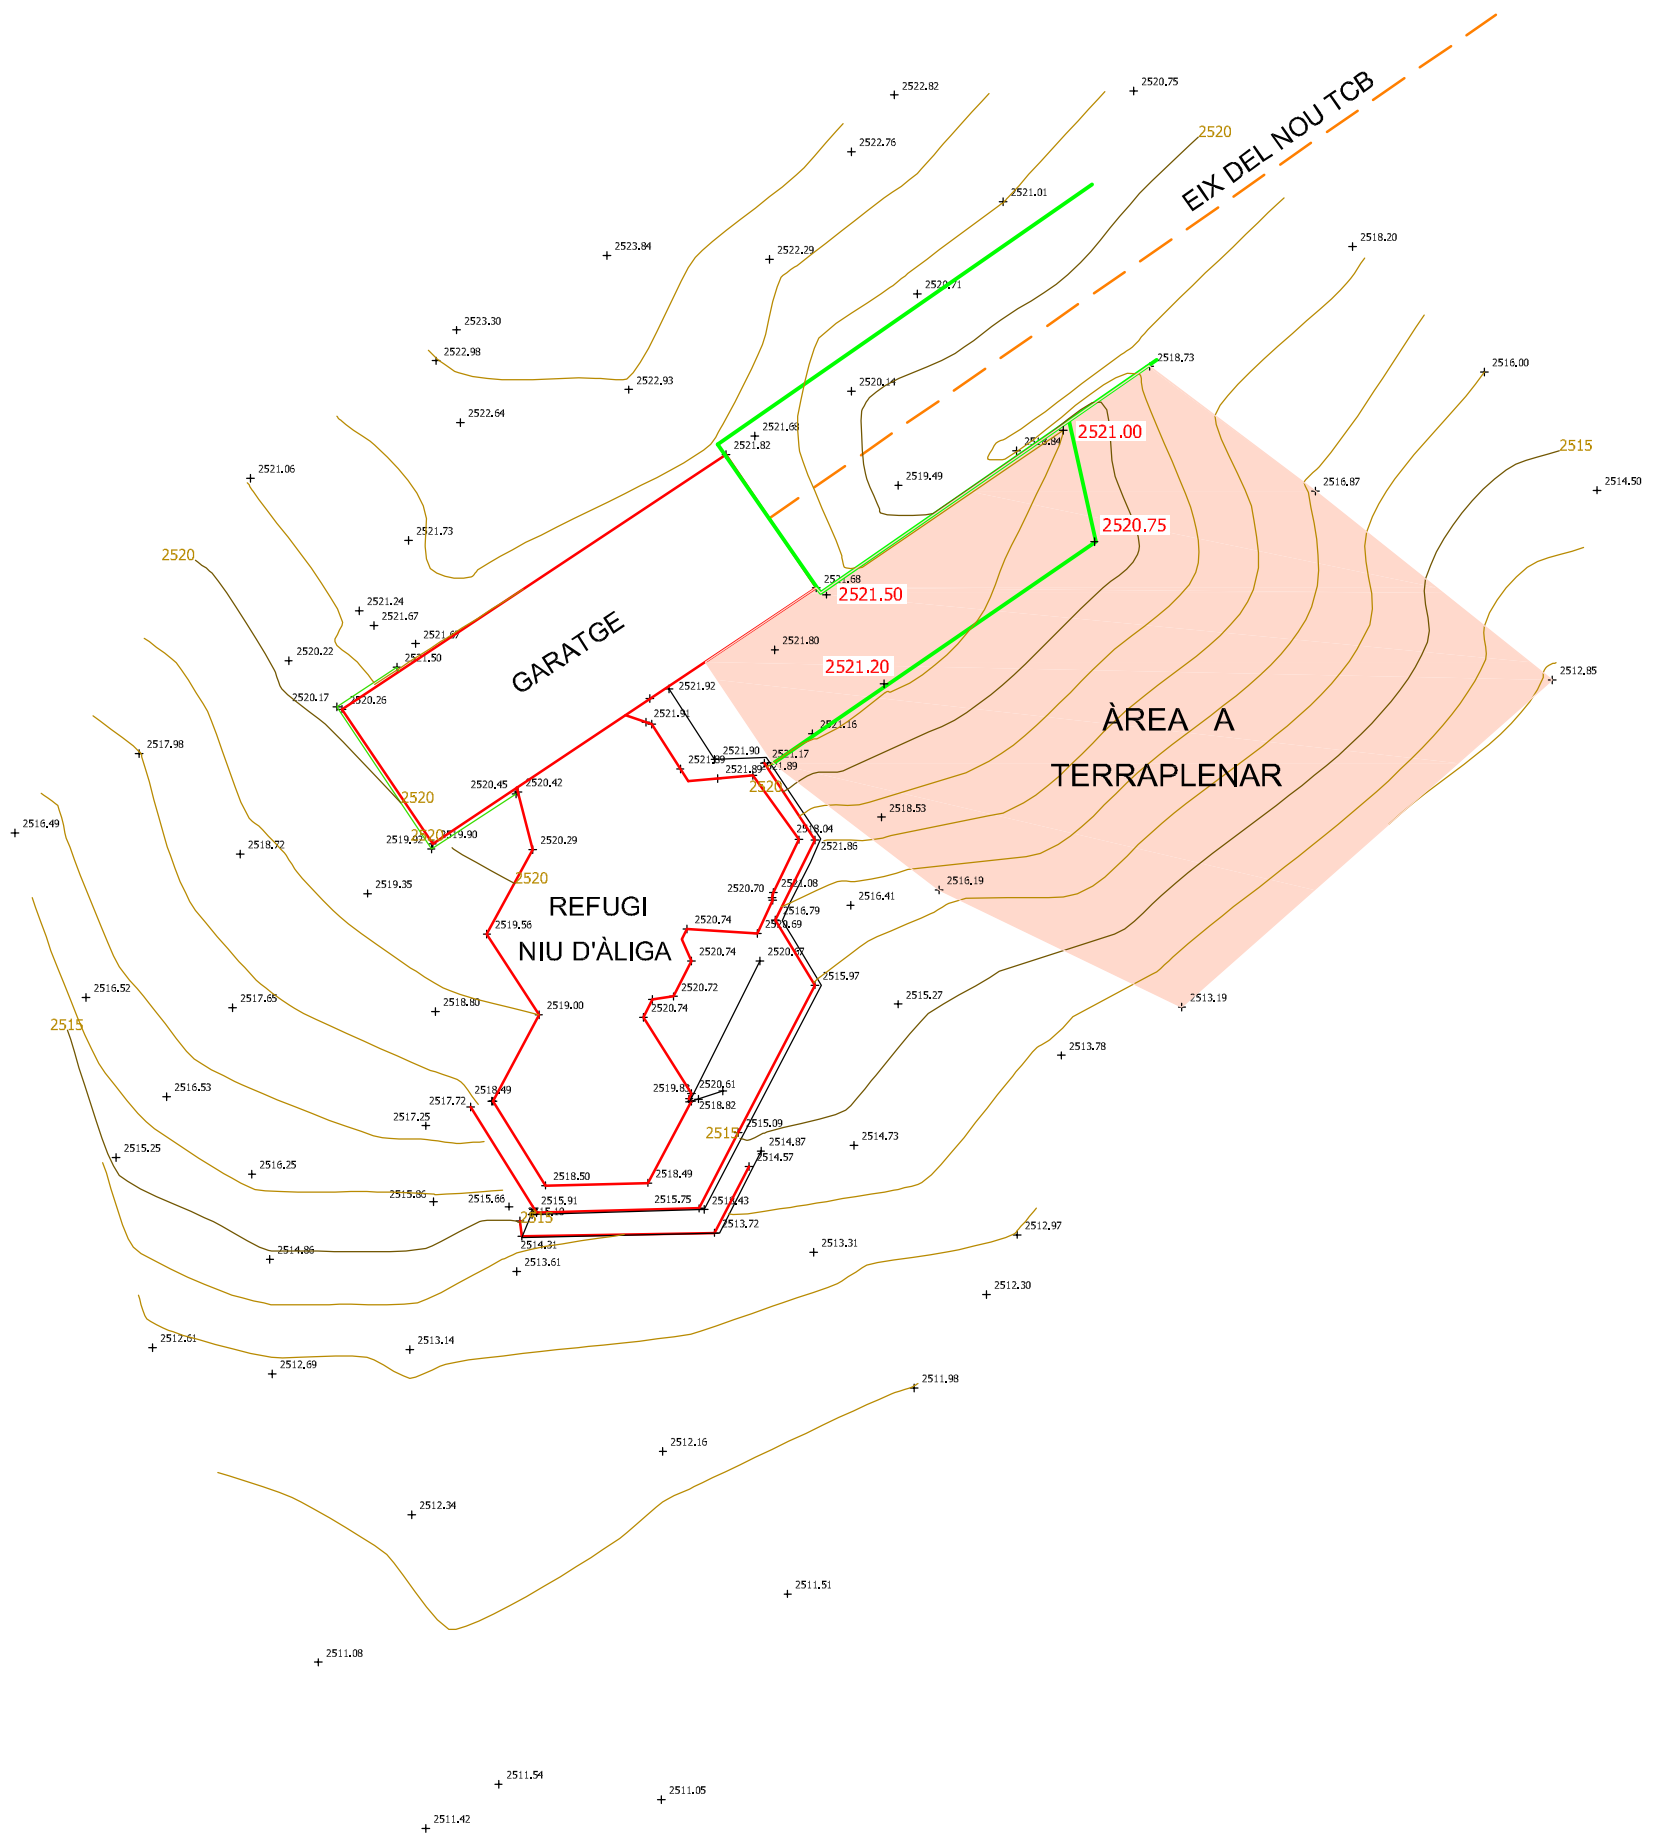

408850


408900


408950

ENCÀRREC DE :




**RAMON GANYET SOLÉ**  
 Enginyer de Camins, C. i P.  
 25700 LA SEU D'URGELL


L'ENGINYER :  
  
 RAMON GANYET SOLÉ

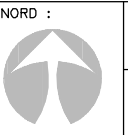

ARXIU :  
 4\_ARRIBADA

ESCALA :  
 1 : 500

DATA :  
 NOV. 2009

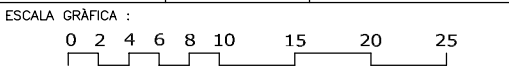

TREBALL :  
**ACCESSOS I SERVEIS COMPLEMENTARIS AL TCB. DE LA TOSA**

PLANOL :  
**ESTACIÓ D'ARRIBADA**

PLANOL NÒM.  
**4**  
 1 DE 1